


Maßstab 1 : 1000


ZEICHENERKLÄRUNG

1. Sonstige Planzeichen

 Grenze des räumlichen Geltungsbereichs des Bebauungsplans (§ 9 Abs. 7 BauGB)

2. Hinweise

 1003 Bestehende Flurstücksgrenze mit Flurstücksnummer

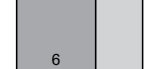 6 Bestehende Bebauung (Haupt- und Nebengebäude) mit Hausnummer

VERFAHRENSVERMERKE

Der Stadtrat der Großen Kreisstadt Forchheim hat in der Sitzung vom 26.10.2023 die Aufstellung der Aufhebung des Vorhabenbezogenen Bebauungs- und Grünordnungsplans beschlossen. Der Aufstellungsbeschluss gemäß § 2 (1) BauGB wurde am ortsüblich bekanntgemacht.

Der Entwurf der Aufhebung des Vorhabenbezogenen Bebauungs- und Grünordnungsplans in der Fassung vom 10.10.2023 wurde mit der Begründung für die Dauer eines Monats, in der Zeit vom bis öffentlich ausgelegt.

Die Behörden und sonstige Träger öffentlicher Belange wurden gemäß § 4 (2) BauGB in der Zeit vom bis beteiligt.

Der Stadtrat der Großen Kreisstadt Forchheim hat mit Beschluss vom die Aufhebung des Vorhabenbezogenen Bebauungs- und Grünordnungsplans in der Fassung vom gemäß § 10 (1) BauGB als Satzung beschlossen.

Forchheim, den

 Dr. Uwe Kirschstein, Oberbürgermeister

Der textliche und zeichnerische Inhalt dieser Satzung stimmt mit dem Satzungsbeschluss des Stadtrates vom überein.

Forchheim, den

 Dr. Uwe Kirschstein, Oberbürgermeister

Die Aufhebung des Vorhabenbezogenen Bebauungs- und Grünordnungsplans tritt gemäß § 10 (3) BauGB mit dem Tage der ortsüblichen Bekanntmachung im Amtsblatt der Großen Kreisstadt Forchheim Nr. vom in Kraft.


Forchheim, den

 Dr. Uwe Kirschstein, Oberbürgermeister

SATZUNG ÜBER DIE AUFHEBUNG DES VORHABENBEZOGENEN BEBAUUNGS- UND GRÜNORDNUNGSPLAN NR. 1/4-10 - AUFHEBUNG -

GEBIET FORCHHEIM - SÜD BEREICH DES JAHN- UND ATSV-SPORTGELÄNDES, NÖRDLICH DER FRIEDRICH-LUDWIG-JAHN-STRASSE "PHILOSOPHENVIERTEL"

ÜBERSICHTSLAGEPLAN

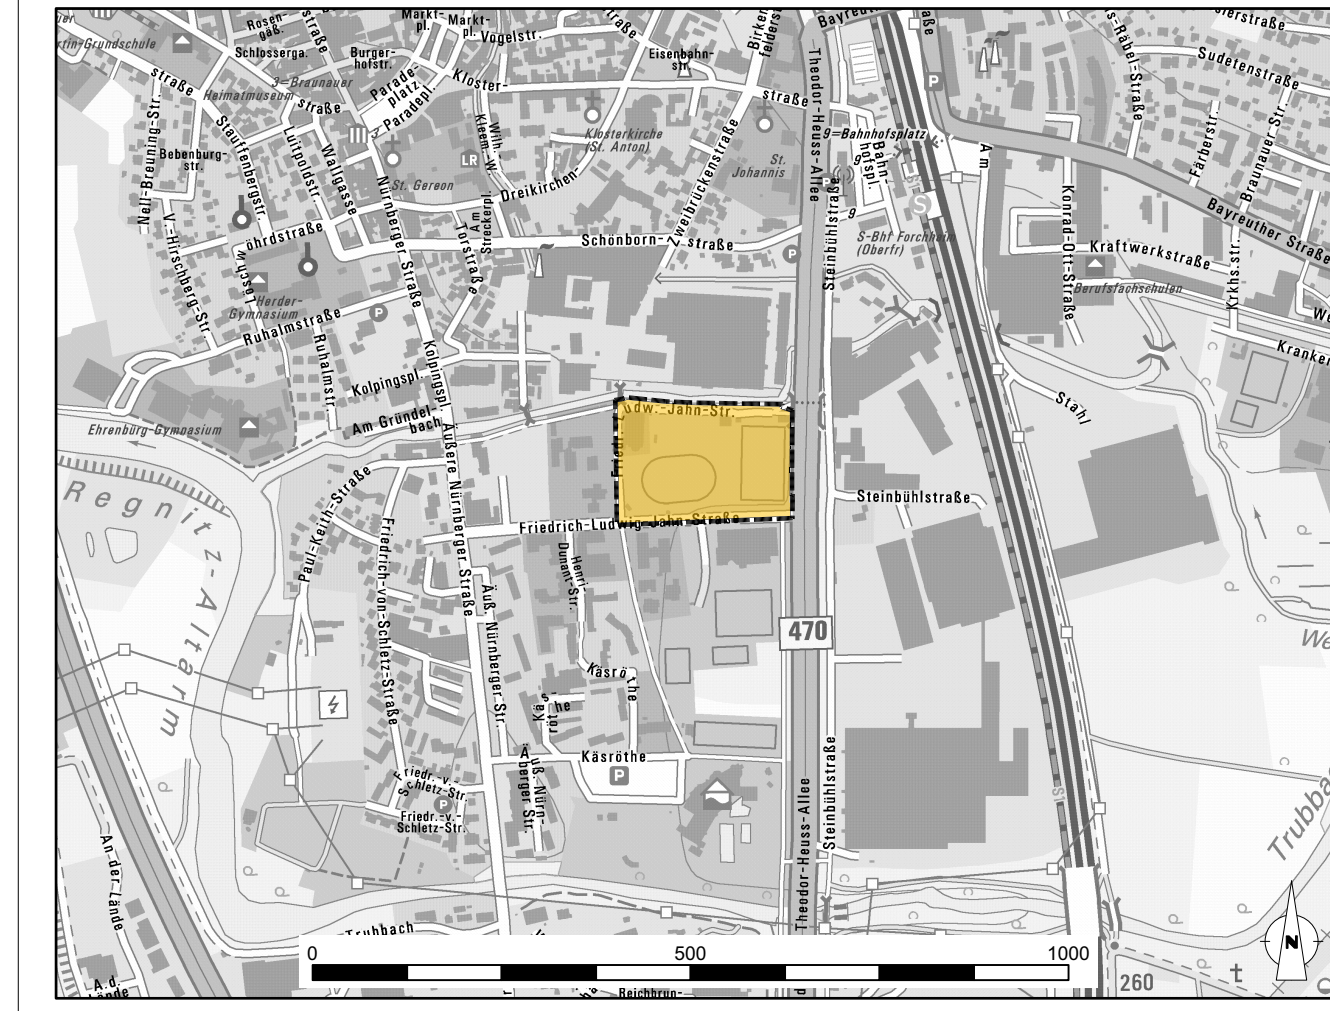

STADTBAUAMT FORCHHEIM		SACHBEARBEITER	GEZEICHNET	DATUM
Aufstellung		Vielberg, A.	Schönheit, K.	10.10.2023
Entwurf		Vielberg, A.	Schönheit, K.	10.10.2023
REFERATSLEITER Franz, R.				