

Friedrich-Ludwig-Jahn-Straße


Friedrich-Ludwig-Jahn-Straße

Vorhabenträger:  
Philosophenviertel Forchheim  
Beteiligungsgesellschaft mbH  
c/o  
Sofis Steuerberatungsgesellschaft  
Eberstraße 44-46  
81925 München

Der Stadtrat der Stadt Forchheim hat am 27.03.2022 diesen, zum  
vorhabenbezogenen Bebauungsplan Nr. 1/4-10, Vorhaben-  
und Erschließungsplan (Teil 01 von 10) gem. §10 Abs.1 BauGB  
als Satzung beschlossen.  
Forchheim, den 04.03.2022

Wien, den 1. März 2022

Stadtkanzlei Forchheim  
Dr. Uwe Kirschstein  
Oberbürgermeister

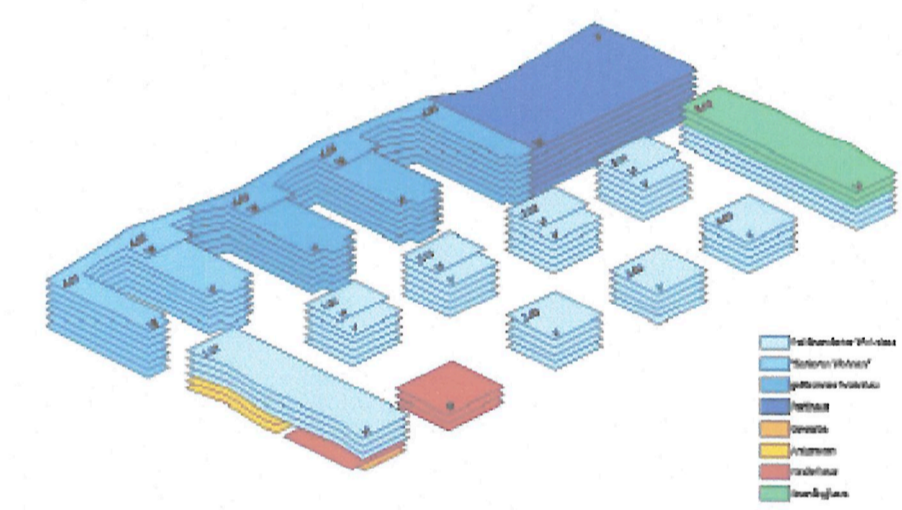

F	20.08.2018	01	Planfestsetzung des Vorhabens und des Erschließungsplans, Bauteil 1 (Haus 1.01) und Bauteil 2 (Häuser 1.02 bis 1.05)
E	16.08.2018	02	Planfestsetzung des Vorhabens und des Erschließungsplans, Bauteil 3 (Häuser 2.01 bis 2.05)
B	07.04.2017	03	Allgemeine Planänderungen, Straßenschnitt, Höhenlinien
A	20.08.2016	04	Überarbeitung Vorhabenbezogenen Bebauungsplans
Info	Detail	Stm.	Trifflinger / Anleier

**Vorhaben- und Erschließungsplan** FOR\_E\_AR\_X\_LP\_0101 F 0

Planfestsetzung / Zonen / Status

Planart: **Dachaufsicht/Lageplan**

Planungsphase: **Entwurfsplanung**


Gezeichnet: **Architekt**

Maßstab: 1:250

Datum: 02.04.2019

Projektnummer: 23217

Stadter: Philosophenviertel Forchheim GmbH Baubeteiligungsgesellschaft  
Vorhaben durch Herrn Tilman Rüttgers  
Waldweg 121  
D-20148

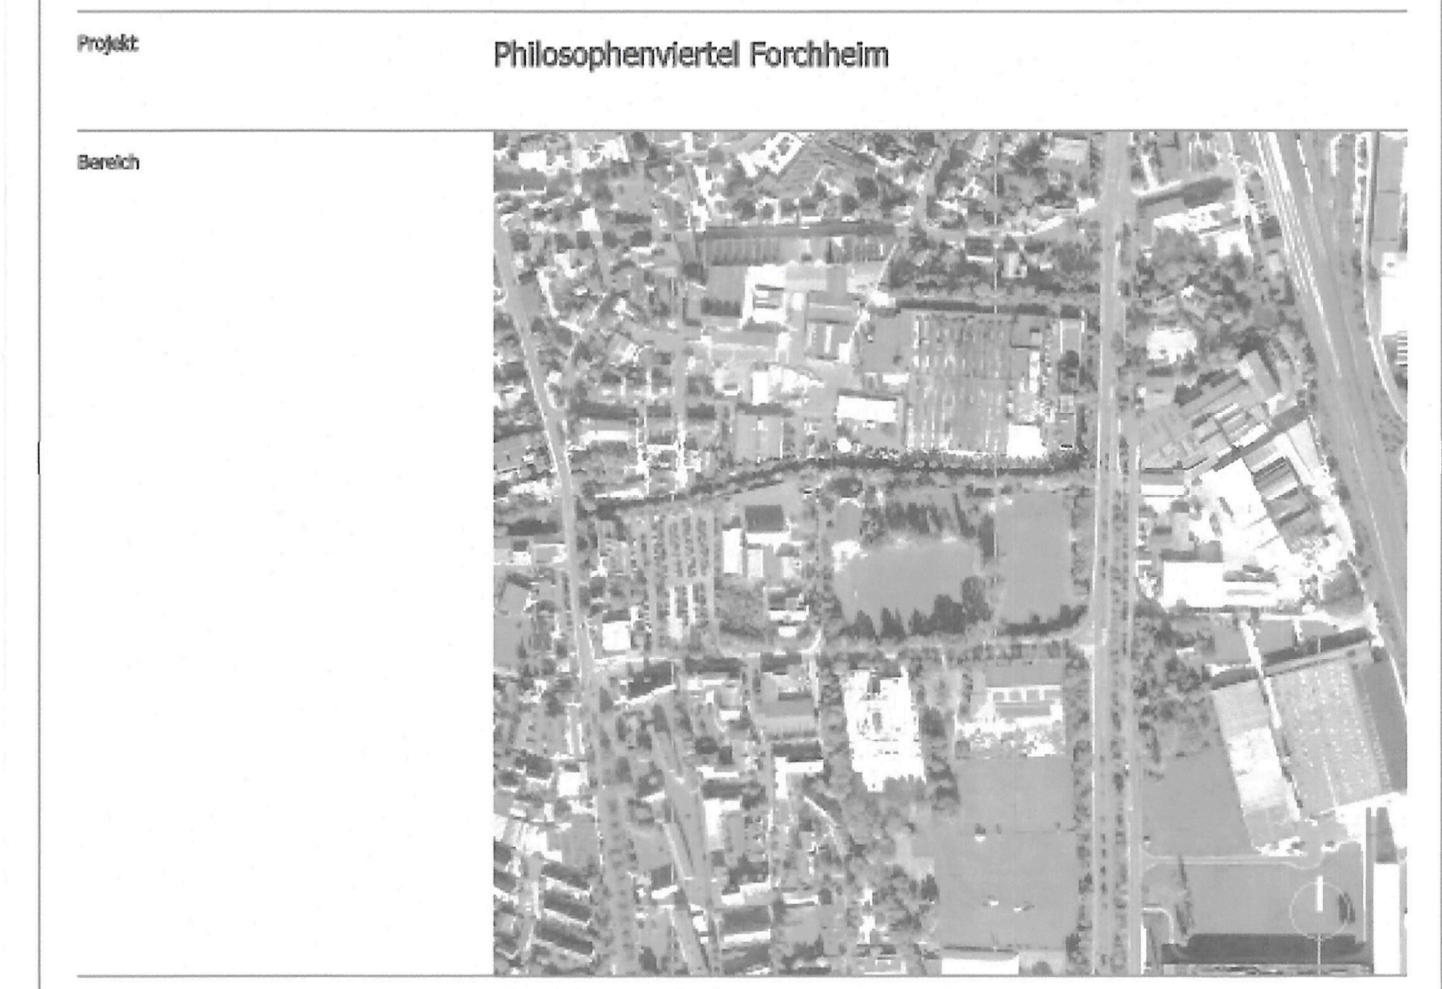

Architekt: **planwerkstatt Architekten**  
Rosenstraße 10  
D-91072 Forchheim  
Telefon: +49 (0) 9171 / 8429-0  
Fax: +49 (0) 9171 / 8429-19  
E-mail: info@planwerkstatt-architekten.com

Die planwerkstatt Architekten haben sich verbindlich verpflichtet, die Interessen und Vorstellungen der Auftraggeber zu berücksichtigen und diese in der Planung zu berücksichtigen.