


Friedrich-Ludwig-Jahn-Straße

Friedrich-Ludwig-Jahn-Straße

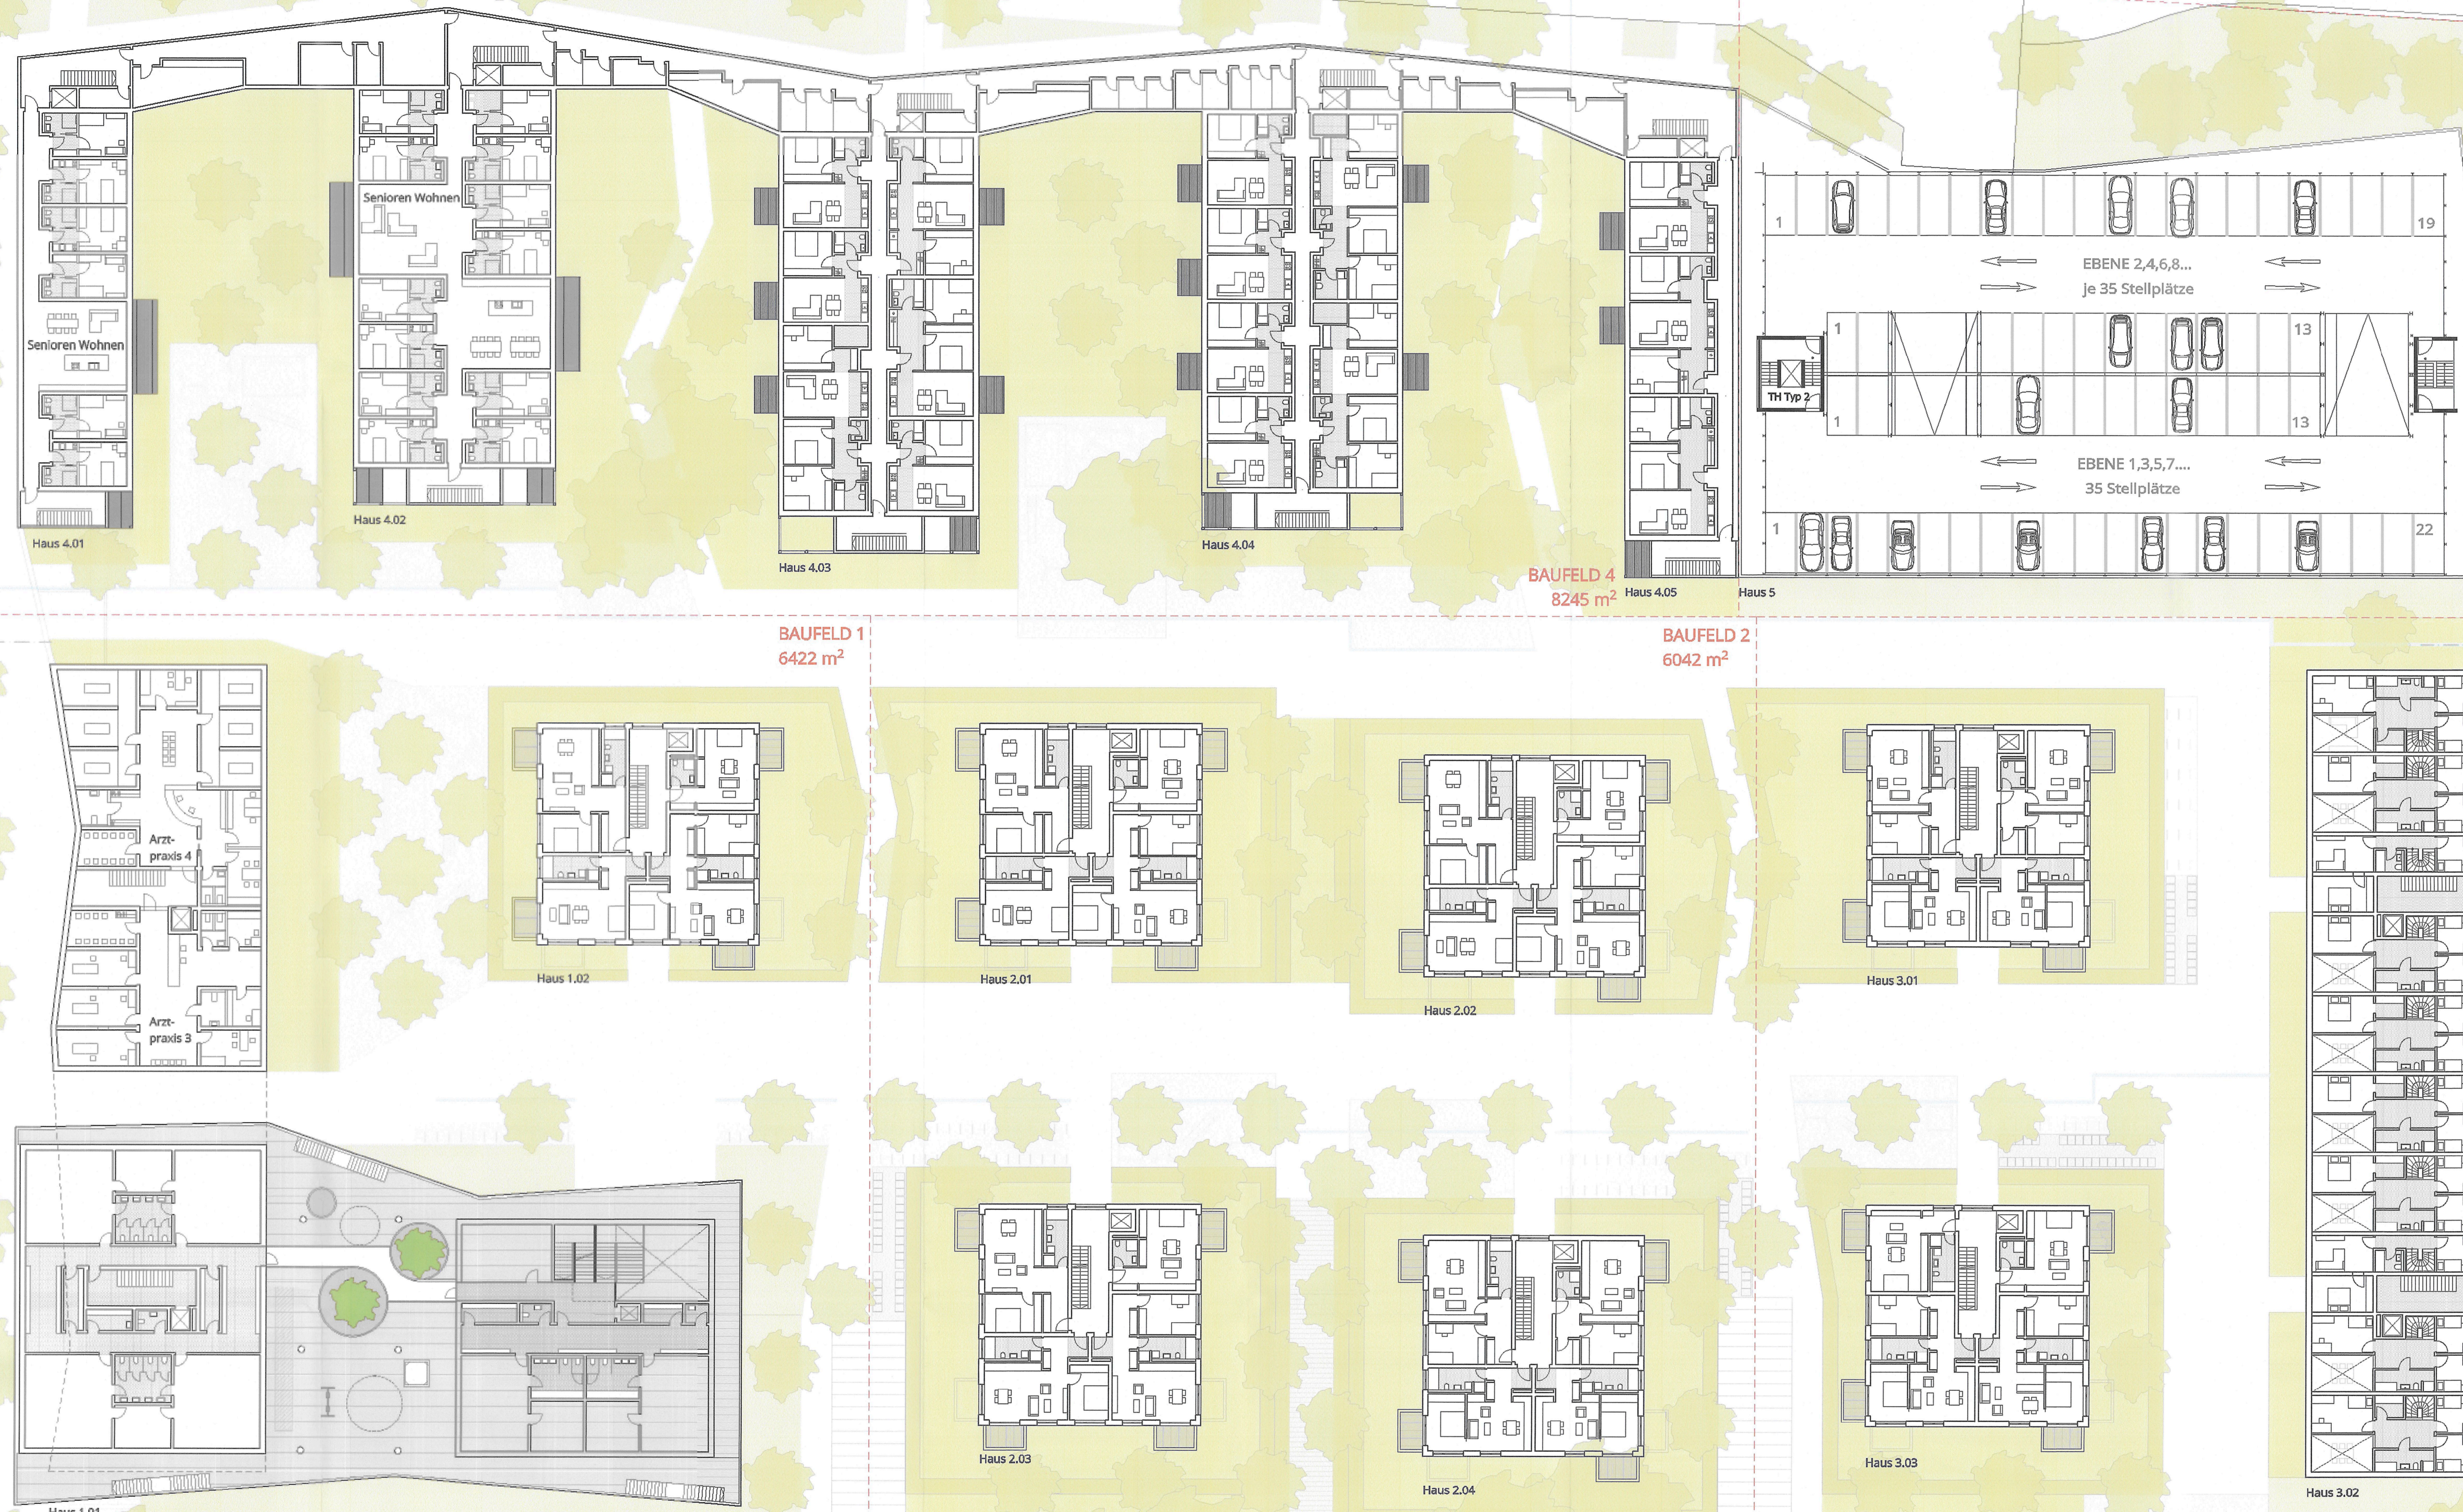


Vorhabenrätin:
Philosophenviertel Forchheim
Beteiligungsgesellschaft mbH
c/o Sofis Steuerberatungsgesellschaft
Elberstr. 44-46
81925 München

Der Stadtrat der Stadt Forchheim hat am 21.12.2022 diesen, zum
vorhabenbezogenen Bebauungsplan Nr. 1/4-10, Vorhaben-
und Erschließungsplan (Teil 05 von 16) gem. §10 Abs. 3 BauGB
als Satzung beschlossen.

Forchheim, den 03.03.2022

Stadtrat Forchheim
Dr. Anne Kirschstein
Oberbürgermeister

Wien, den 1. März 2022

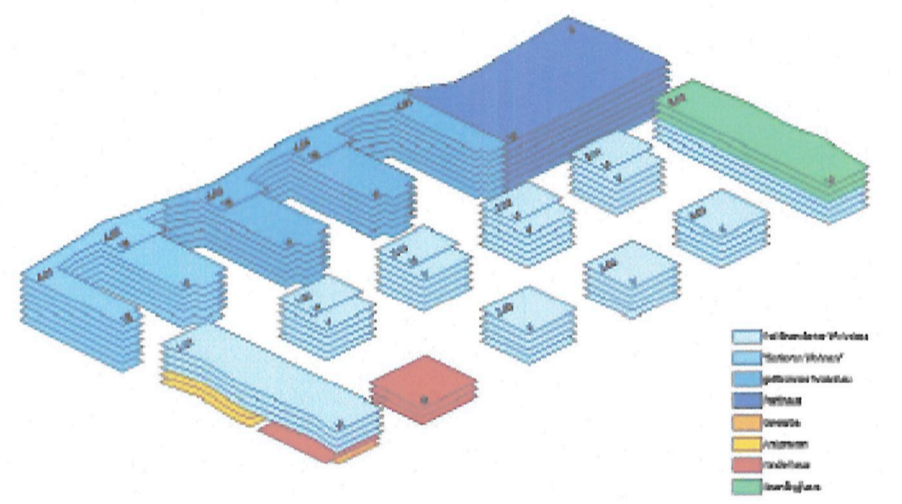

F	20.08.2019	06	Baufeld 1 (Vorbauung) bis auf 1. Erdgeschoss und 1. Untergeschoss, Baufeld 2 (Haus 1.02) bis auf 2. Obergeschoss, Baufeld 4 (Vorbauung)
E	16.08.2019	06	Planung des Grundrisses, Baubeginn, Sanierung, Baubeginn
H	01.04.2017	06	Allgemeine Planungsunterlagen, Städtebauliches Umfeld
A	20.08.2019	06	Erstellung Vorhabenbezogener Bauverträge
Info	Datum	Ort	Erstellung / Änderung

Vorhaben- und Erschließungsplan

Planzeichnung / Zeichnung / Status: FOR_E_AR_X_01_1001 F 0

Planart: Grundriss

Planungsphase: Entwurfsplanung

Gezeichnet: Architekt

Maßstab: 1:250

Format: A0

Datum: 02.04.2019

Gezeichnet: PH

Projektnummer: 23217

Datierung: Philosophenviertel Forchheim GmbH Beteiligungsgesellschaft

Verfassen durch Herrn Thomas Rüttler

Waldweg 121

D-20148

Projekt: Philosophenviertel Forchheim

Bereich:



Architekt: planwerkstatt.architekten

Rosenstraße 19

D-80337 Fürth im Stadt

Telefon: +49 (0) 9173 / 8420-0

Fax: +49 (0) 9173 / 8420-19

E-mail: info@planwerkstatt-architekten.com

Die planwerkstatt.architekten behält sich sämtliche Urheberrechte vor. Insbesondere sind nachfolgende
jeglicher Art, auch auszugsweise, sowie die Weitergabe an Dritte ausdrücklich untersagt.