

Friedrich-Ludwig-Jahn-Straße

Friedrich-Ludwig-Jahn-Straße




Vorhabenträgerin:
Philosophenviertel Forchheim
Beteiligungsgesellschaft mbH
c/o Sofis Steuerberatungsgesellschaft
Eisenstr. 44-46
81925 München

Der Stadtrat der Stadt Forchheim hat am 27.10.2022 diesen, zum Vorhabenbezogenen Bebauungsplan Nr. 1/A-10, Vorhaben- und Erschließungsplan (Teil 06 von 16) gem. §10 Abs. 1 BauzB als Satzung beschlossen.

Forchheim, den 04.03.2022

Stadtfürherin
Dr. Ulrike Kirschstein
Oberbürgermeisterin

Wien, den 1. März 2022

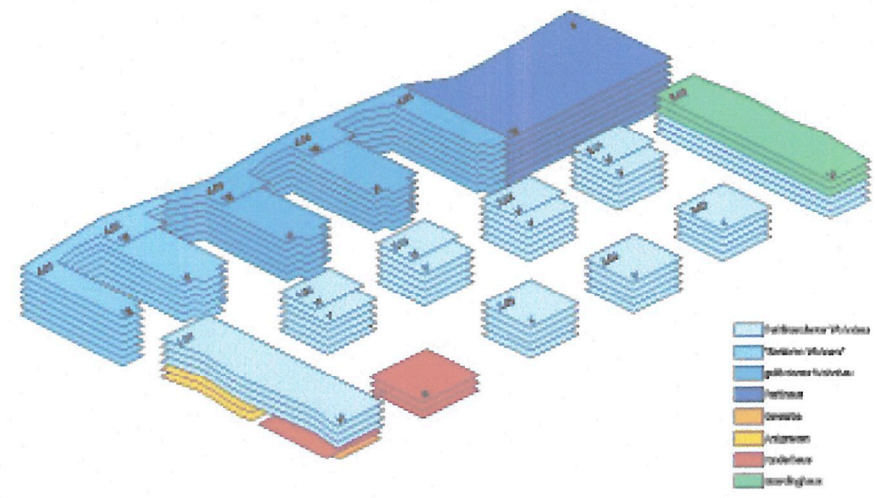

F	25.08.2019	06	Standort / Vorhaben-Nr. und 1. Eintragung und 1. Vorhaben-Nr. Baufeld 1 Haus 1.01, Baufeld 2, Baufeld 3, Baufeld 4, Baufeld 5
E	16.08.2019	06	Planung / Vorhaben-Nr. und 1. Eintragung und 1. Vorhaben-Nr. Baufeld 1 Haus 1.01, Baufeld 2, Baufeld 3, Baufeld 4, Baufeld 5
B	07.04.2017	06	Allgemeine Planungsunterlagen, Städtebauliches Umfeld
A	20.08.2016	06	Erstellung Vorhaben-Nr. Baufeld 1

Index: Datum, Ort, Eingetragen / Änderung

Vorhaben- und Erschließungsplan

Planbezeichnung / Seiten / Status: FOR_E_AR_X_04_1004 F 0

Planstadium: Grundriss 4. Obergeschoss

Planart: Grundriss

Planungsphase: Entwurfsplanung

Gezeichnet: Architekt

Maßstab: 1:250

Datum: 02.04.2019

Projektnummer: 23217

Außen: Philosophenviertel Forchheim GmbH Baufeld 1

Vertritten durch Herrn Thomas Nütters
Hilfsring 17A
D-91040

Projekt: Philosophenviertel Forchheim



Architekt: planwerkstatt Architekten
Rosenstraße 10
D-91040 Forchheim
Telefon: +49 (0) 9173 / 8429-0
Fax: +49 (0) 9173 / 8429-29
E-Mail: info@planwerkstatt-architekten.com

Die planwerkstatt Architekten haben sich sämtliche Verantwortlichkeiten vor, während und nach der Ausführung der Vorhaben-Nr. durch den Auftraggeber, sowie die Einhaltung der Bauvorschriften übertragen.