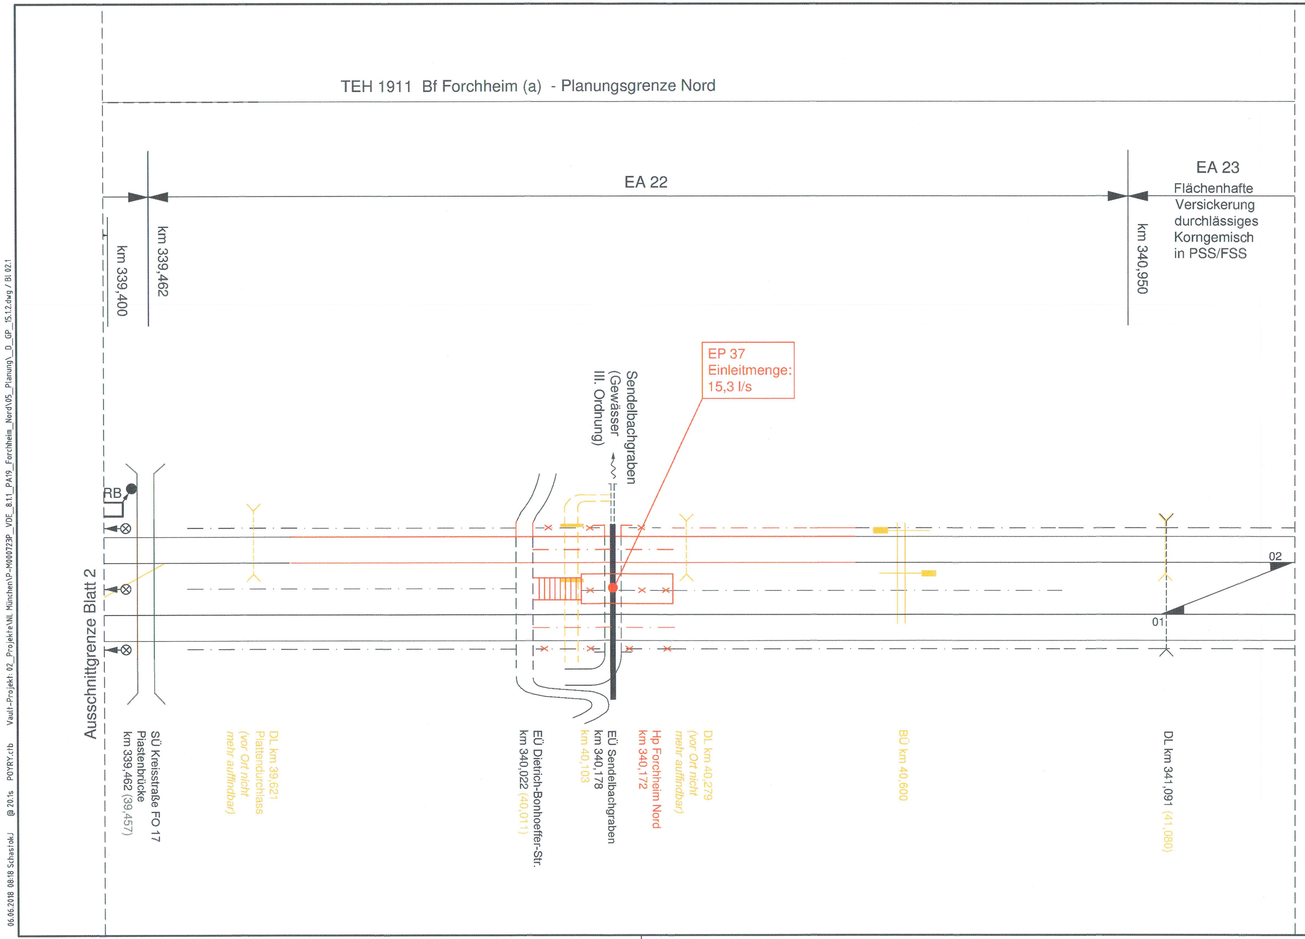

Legende:

- Neubau/Änderung
- Neubau/Änderung (nur zur Information)
- Bestand
- Rückbau (nur zur Information)
- Eisenbahnüberführung (EÜ)
- Straßenüberführung (SÜ)
- Durchlass (DL)
- Bahnsteig

Legende Entwässerung:

- Tiefenentwässerung (TE)
- Bahngraben
- Bahngraben mit TE
- Bahngraben mit Sickerrigole
- Bahngraben, befestigt
- Bahngraben mit wasserdurchlässigen Halbschalen und Sickerrigole
- Sickerrigole
- Sammel-/ Vorflutleitung bzw. -graben
- Gewässer mit Ordnung
- Einleitstelle

Einleitpunkt und -menge — bezogen auf 10-jähriges Regenereignis (n=0,1)

- ⊗ Schacht
- Ⓗ Hochpunkt (Schacht)
- Ⓣ Tiefpunkt (Schacht)
- SRK Stauraumkanal
- RRB Regenrückhaltebecken
- EA Entwässerungsabschnitt
- km 3x,xxx Bahn-km
- km 3xx,xxx Bau-km

Verkehrsprojekt Deutsche Einheit Schiene Nr. 8
Ausbaustrecke Nürnberg - Ebensfeld

PFA 18/19 Forchheim - Eggolsheim
Bestand Str. 5900, km 32,402 - km 46,000

Planänderung zum Planfeststellungsbeschluss

Nach § 18 Allgemeines Eisenbahngesetz
planfestgestellt durch
Änderungsplanfeststellungsbeschluss vom 27.05.2020
Eisenbahn-Bundesamt
Außenstelle Nürnberg
Az.: 651ppa/002-2018#007
im Auftrag

EISENBAHN-BUNDESAMT 1 AUSSENSTELLE NÜRNBERG

Index	Art der Änderung
a	Hp Forchheim Nord und resultierende Anpassungen

Auftragnehmer:

Planverfasser:
DB Engineering & Consulting GmbH
Region Süd
Planung München I.TP-S-P-MÜ(V)
Richelstraße 3
80634 München
München, 31.01.2018 i.A. ...
Ort, Datum, Unterschrift

Anlage/Blatt-Nr.: 15.1.2
Auftrag-Nr.: 9I36113.1

	Datum	Name
gez.	01/2018	Hoffmann
bearb.	01/2018	Weiß
gepr.	01/2018	Truderung

Bauherr:
DB Netz AG
Bauherrenfunktion Großprojekte VDE 8 I.NGV 1
Bahnhofstraße 23
99084 Erfurt

Planung:
DB Netz AG
Großprojekt VDE 8.1.1
Äußere Cramer-Klett-Straße 5
90489 Nürnberg
Nürnberg, 24. FEB. 2020 Alfons Plenter
Ort, Datum, Unterschrift

Plan-Nr.: 2.1
Planart: Planfeststellung
Planzeichen: 0_GP_15.12.dwg
Blattgr.: 297x780

Maßstab: 1 : 5000

Übersichtsplan

Entwässerungsschema Endzustand

Einwirkungen (Lastmodelle):

Höhen- und Koordinatensystem
DHHN 12
DHDN

Projekt: VDE 8.1 ABS Nürnberg-Ebensfeld
Strecke: 5900 Nürnberg Hbf - Bamberg / 5919 Eltersdorf - Leipzig-Neuwiederitsch
5113 Forchheim - Ebermannstadt

06.06.2018 08:18 Schastak@ @ 20.1% PDFPRY.ctb Vault-Projekt 02_Projekte\NL München\P-M09723P_VDE_8.11_PA19_Forchheim_Nord\05_Planung_0_GP_15.12.dwg / Bl 02.1