Legende:

- Bestand
- Neubau
- Änderung
- Eigentumsgrenze DB AG

"Masthöhe unverbindlich"

Querprofil 6.1
40,200

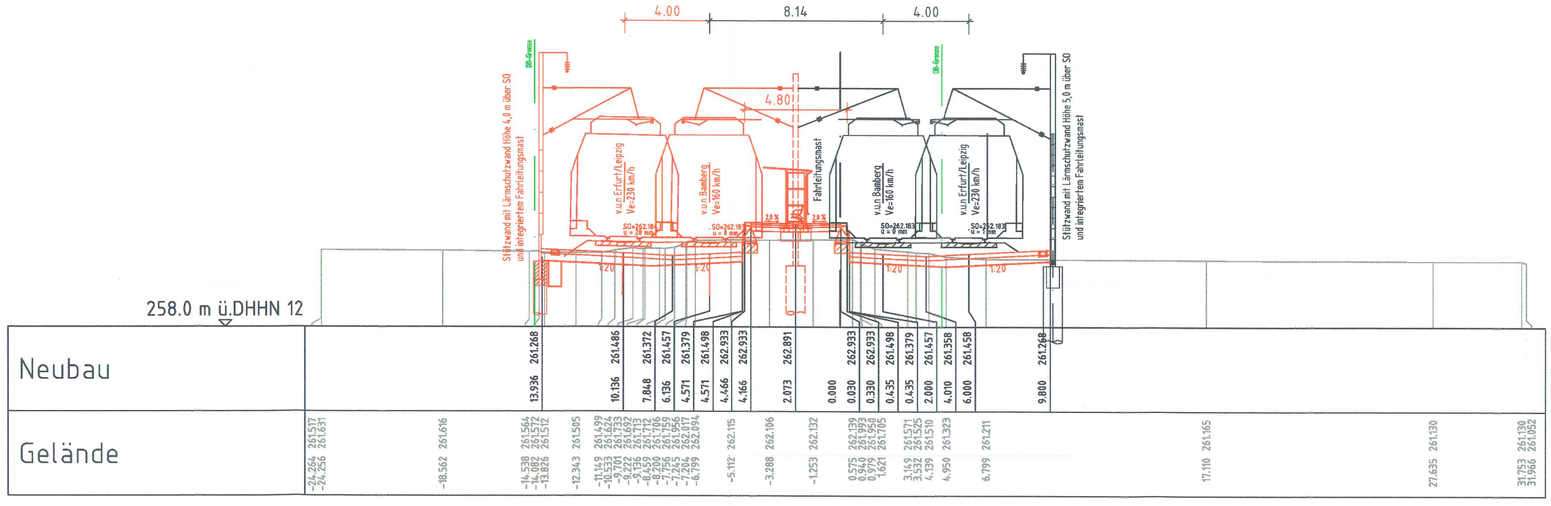

Verkehrsprojekt Deutsche Einheit Schiene Nr. 8
Ausbaustrecke Nürnberg - Ebensfeld

PFA 18/19 Forchheim - Eggolsheim

Bestand Str. 5900, km 32,402 - km 46,000

Planänderung zum Planfeststellungsbeschluss

Nach § 18 Allgemeines Eisenbahngesetz
planfestgestellt durch
Änderungsplanfeststellungsbeschluss vom 27.05.2020

Eisenbahn-Bundesamt
Außenstelle Nürnberg
Az.: 651ppa/002-2018#001

im Auftrag

EISENBAHN-BUNDESAMT AUSSENSTELLE NÜRNBERG

a	Hp Forchheim Nord und resultierende Anpassungen
Index	Art der Änderung

Auftragnehmer:	Planverfasser: DB DB Engineering & Consulting GmbH Region Süd Planung München I.TP-S-P-MÜ(V) Richelstraße 3 80634 München München, 31.01.2018 i.A. Ort, Datum, Unterschrift	Anlage/Blatt-Nr.: 7.2 Auftrag-Nr.: 9i36113.1	
		Datum	Name
		gez. 01/2018	Hoffmann
		bearb. 01/2018	Weiß
		gepr. 01/2018	Truderung
Bauherr: DB NETZE DB Netz AG Bauherrenfunktion Großprojekte VDE 8 I.NGV 1 Bahnhofstraße 23 99084 Erfurt	Planung: DB NETZE DB Netz AG Großprojekt VDE 8.1.1 Äußere Cramer-Klett-Straße 3 90489 Nürnberg Nürnberg, 21.FEB.2018 i.A. Datum, Unterschrift Alfons Plenter	Plan-Nr.: 6.1 Planart: Planfeststellung Planzeichen: D_GP_QP.dwg Blattgr.: 297x594	
Maßstab: 1 : 200	Querprofil 6.1 km 40,200	Einwirkungen (Lastmodelle):	
		Höhen- und Koordinatensystem DHHN 12 DHDN	

Projekt: VDE 8.1 ABS Nürnberg-Ebensfeld

Strecke: 5900 Nürnberg Hbf - Bamberg / 5919 Eltersdorf - Leipzig-Neuwiederitsch
5113 Forchheim - Ebermannstadt