


STADT FORCHHEIM

VEREINFACHTE ÄNDERUNG NR. 6/10.2.1 GEMÄSS § 13 BauGB ZUM BEBAUUNGSPLAN NR. 6/10.2 STADTTTEIL FORCHHEIM-SÜD, GEBIET DAIMLERSTRASSE

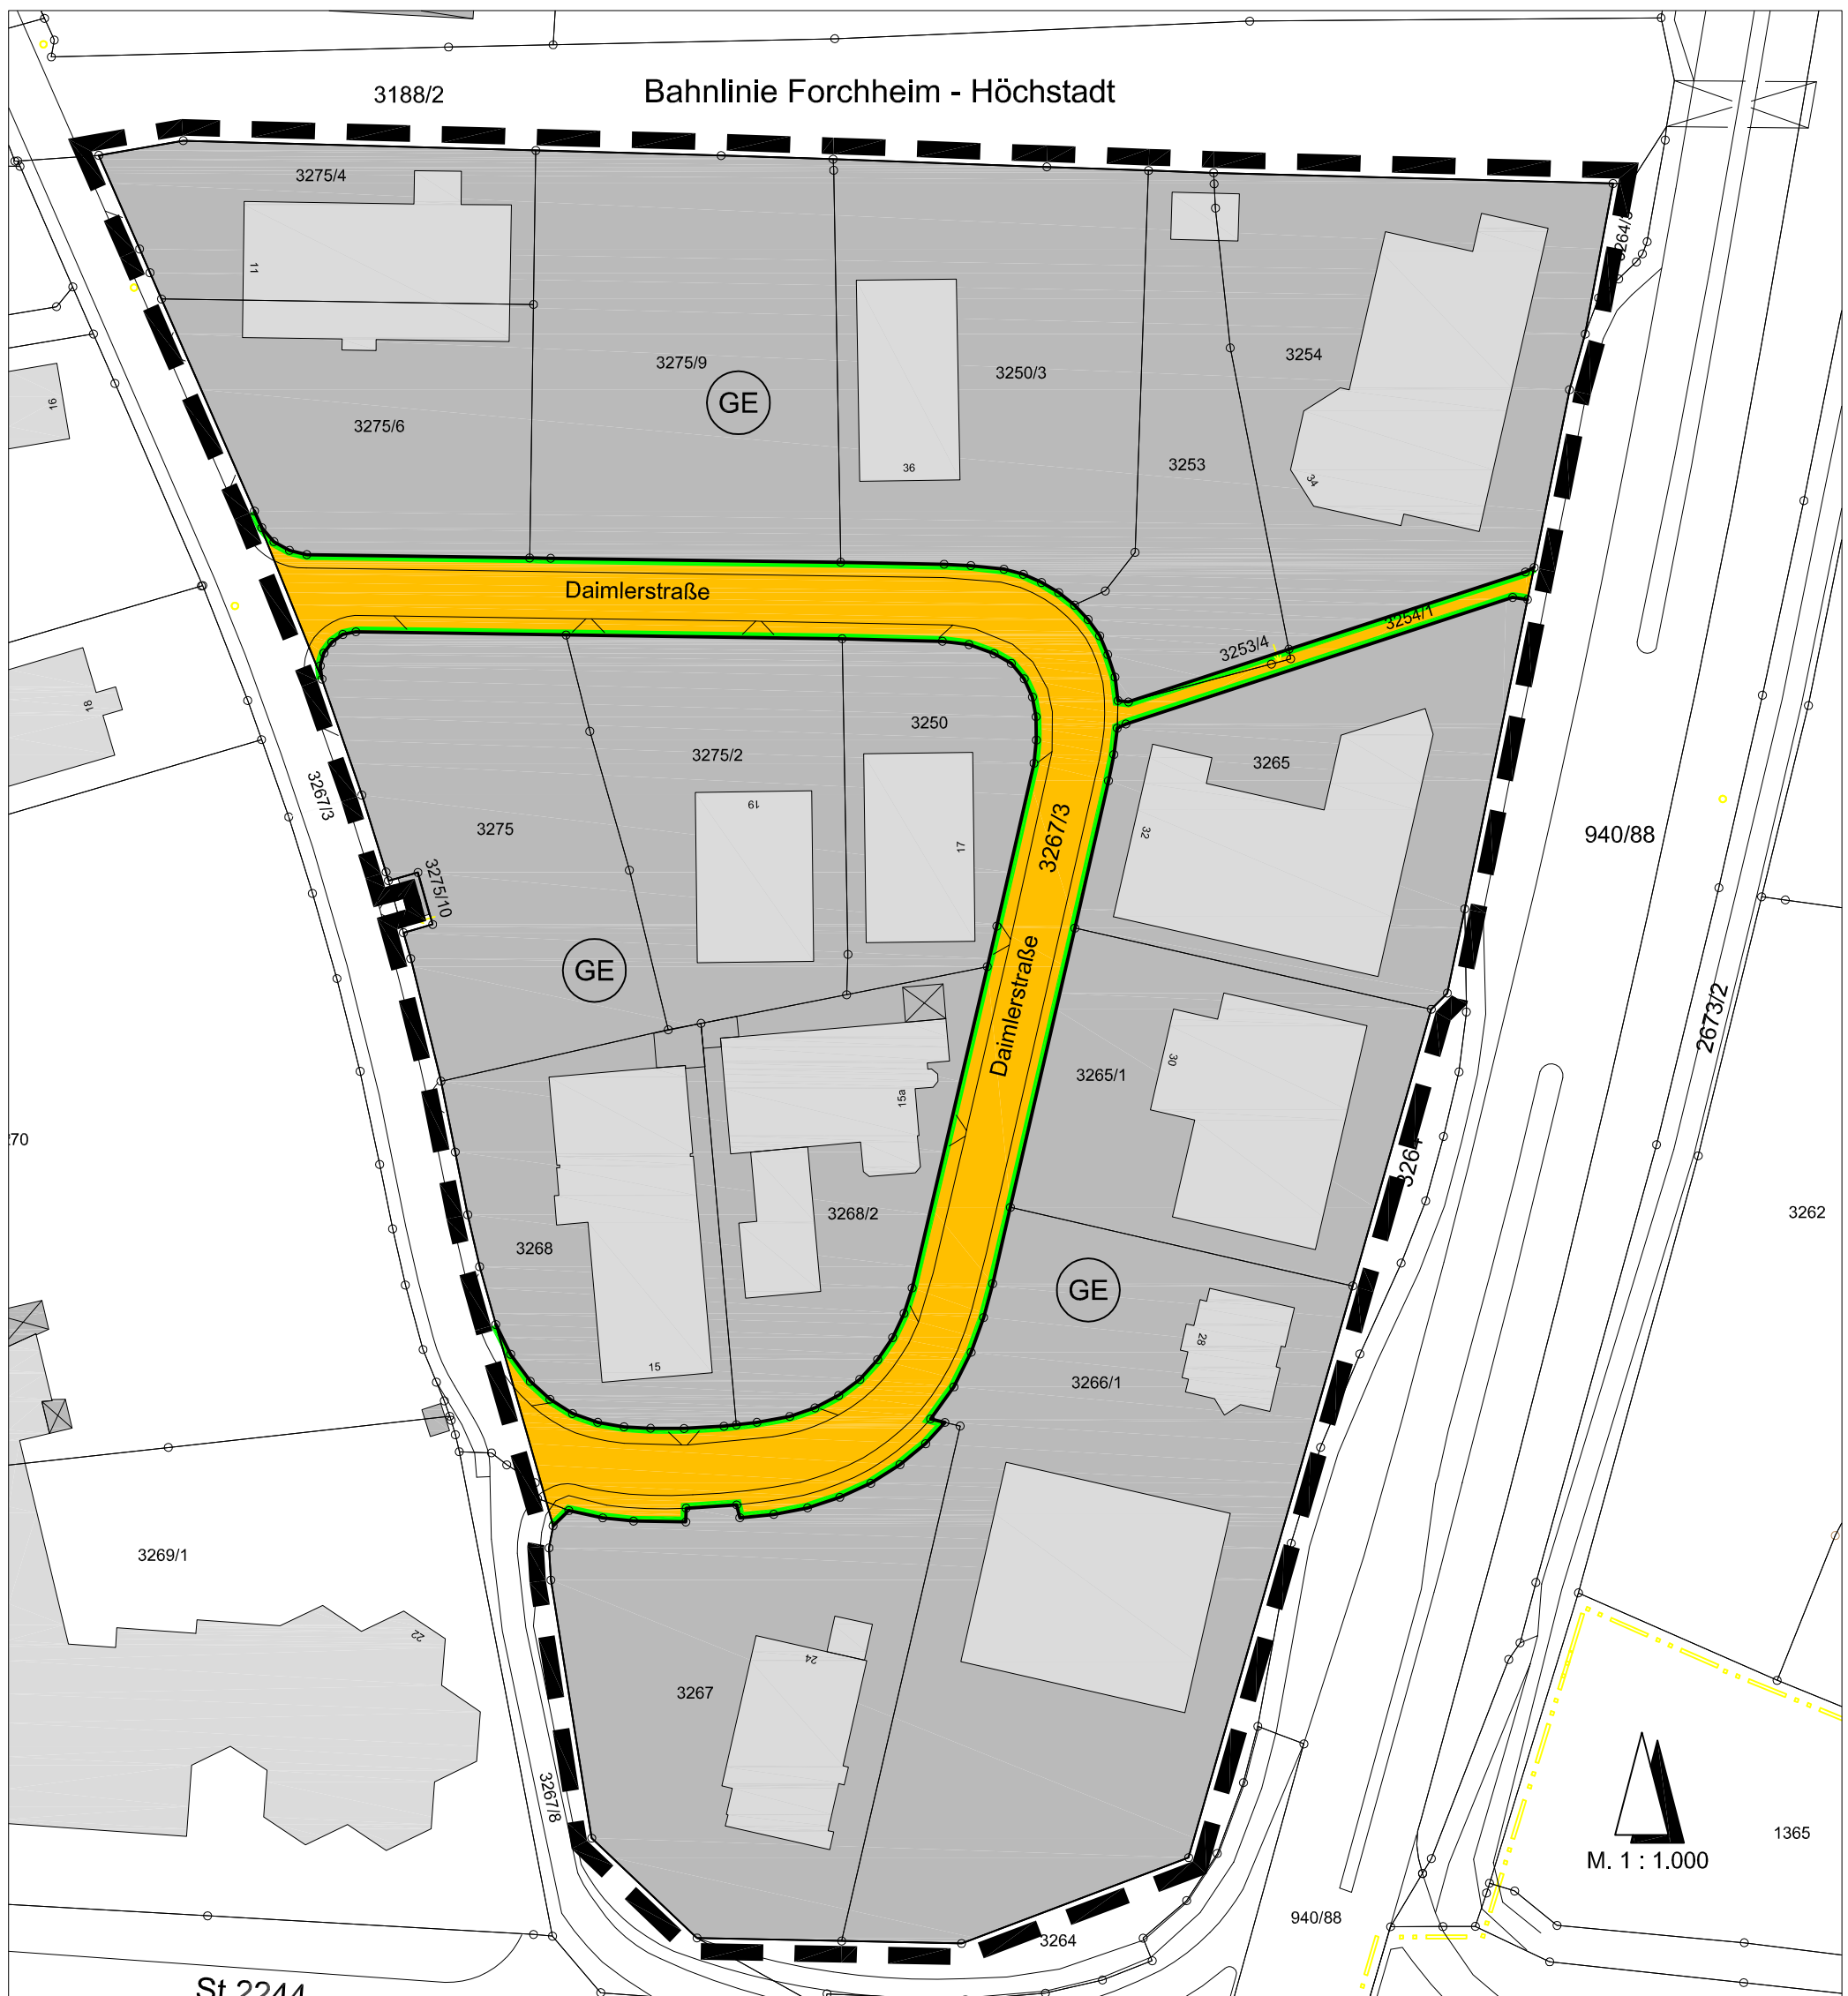

Festsetzungen



Gewerbegebiet § 8 BauNVO
Vergnügungsstätten werden gem. § 8 Abs. 3 Nr. 3
ausnahmsweise zugelassen


Es findet Anwendung die Baunutzungsverordnung in der Fassung der Bekanntmachung vom 23.01.1990 (BGBl. I S. 132),
zuletzt geändert durch Gesetz vom 22.04.1993 (BGBl. I S. 466).



Verkehrsflächen



Straßenbegrenzungslinie

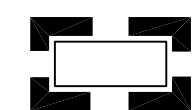

Geltungsbereich der
Änderung

FORCHHEIM, DEN 12.09.2005
STADTBAUAMT

	SACHBEARBEITER	GEZEICHNET	DATUM
ENTWURF	DWORSCHAK	BAUER	13.06.05
	DWORSCHAK	BAUER	12.09.05