

STADT FORCHHEIM
Stadtbauamt
G:\Lipski\Briefe\Ortsrech\San1-85.Doc

S A T Z U N G
über die förmliche Festlegung
des Sanierungsgebietes I nördlich des Paradeplatzes
vom 27.06.1985

(Amtsblatt der Großen Kreisstadt Forchheim vom 28.06.1985)

Anlage: 1 Lageplan

45.40

Auf Grund des Art. 23 der Gemeindeordnung für den Freistaat Bayern in der Fassung der Bekanntmachung vom 26. Oktober 1982 (GVBl. S. 903) und des § 5 Abs. 1 des Gesetzes über städtebauliche Sanierungs- und Entwicklungsmaßnahmen in den Gemeinden (Städtebauförderungsgesetz) in der Fassung der Bekanntmachung vom 18. August 1976 (BGBl. I S. 2318, 3617), zuletzt geändert durch Gesetz vom 05.11.1984 (BGBl. I. S. 1321), erläßt die Stadt Forchheim folgende mit Schreiben der Regierung von Oberfranken vom 07.05.1985 Nr. 420-5214/3-1/83 genehmigte

Satzung:

§ 1

Festlegung des Sanierungsgebietes

In dem Gebiet, das umgrenzt wird von der Ostgrenze der Hauptstraße, der Südgrenze der Apothekenstraße, der Westgrenze der Hornschuchallee bzw. des Marktplatzes und der Nordgrenze des Paradeplatzes, sollen Sanierungsmaßnahmen nach dem Städtebauförderungsgesetz durchgeführt werden.

Das Sanierungsgebiet mit einer Fläche von 1,845 ha besteht aus folgenden Grundstücken:

Flurstücke Nr. 245, 245/1, 246, 246/2, 246/3, 247, 248, 249, 250, 250/2, 251, 251/2, 252, 254, 255, 255/1, 255/2, 256, 257, 258, 259, 260, 261, 261/2, 261/3, 261/4, 261/5, 261/6, 261/10, 261/11, 262, 262/2, 263, 264, 264/2, 265, 266, 267, 268, 269, 269/1, 270, 271, 272, 273, 273/2, 274, 274/2, 275, 276, 282, 283, 284, 285, 288, 289, 290, 292, 293, 294, 295, 296, 297, 298, 299, 300, 301, 302, 608/30, 508/35.

Es wird hiermit förmlich als Sanierungsgebiet festgelegt und erhält die Bezeichnung „Sanierungsgebiet I nördlich des Paradeplatzes“. Der beigelegte Lageplan (M 1:500) des Staatlichen Vermessungsamtes Forchheim vom 04.03.1985 ist Bestandteil dieser Satzung.

§ 2

Inkrafttreten

Diese Satzung tritt nach der Genehmigung durch die Regierung von Oberfranken am Tage nach ihrer Bekanntmachung im Amtsblatt der Großen Kreisstadt Forchheim in Kraft.


Die Satzung ist gemäß § 5 Abs. 2 StBauFG mit dem Ergebnisbericht über die vorbereitenden Untersuchungen der Regierung von Oberfranken zur Genehmigung vorzulegen.

Forchheim, 27.06.1985

Ritter von Traitteur
Oberbürgermeister

Anlage zur Satzung über die förmliche Festlegung
des Sanierungsgebietes I nördlich des Paradeplatzes

Verkleinerung - für Maßangaben nicht geeignet

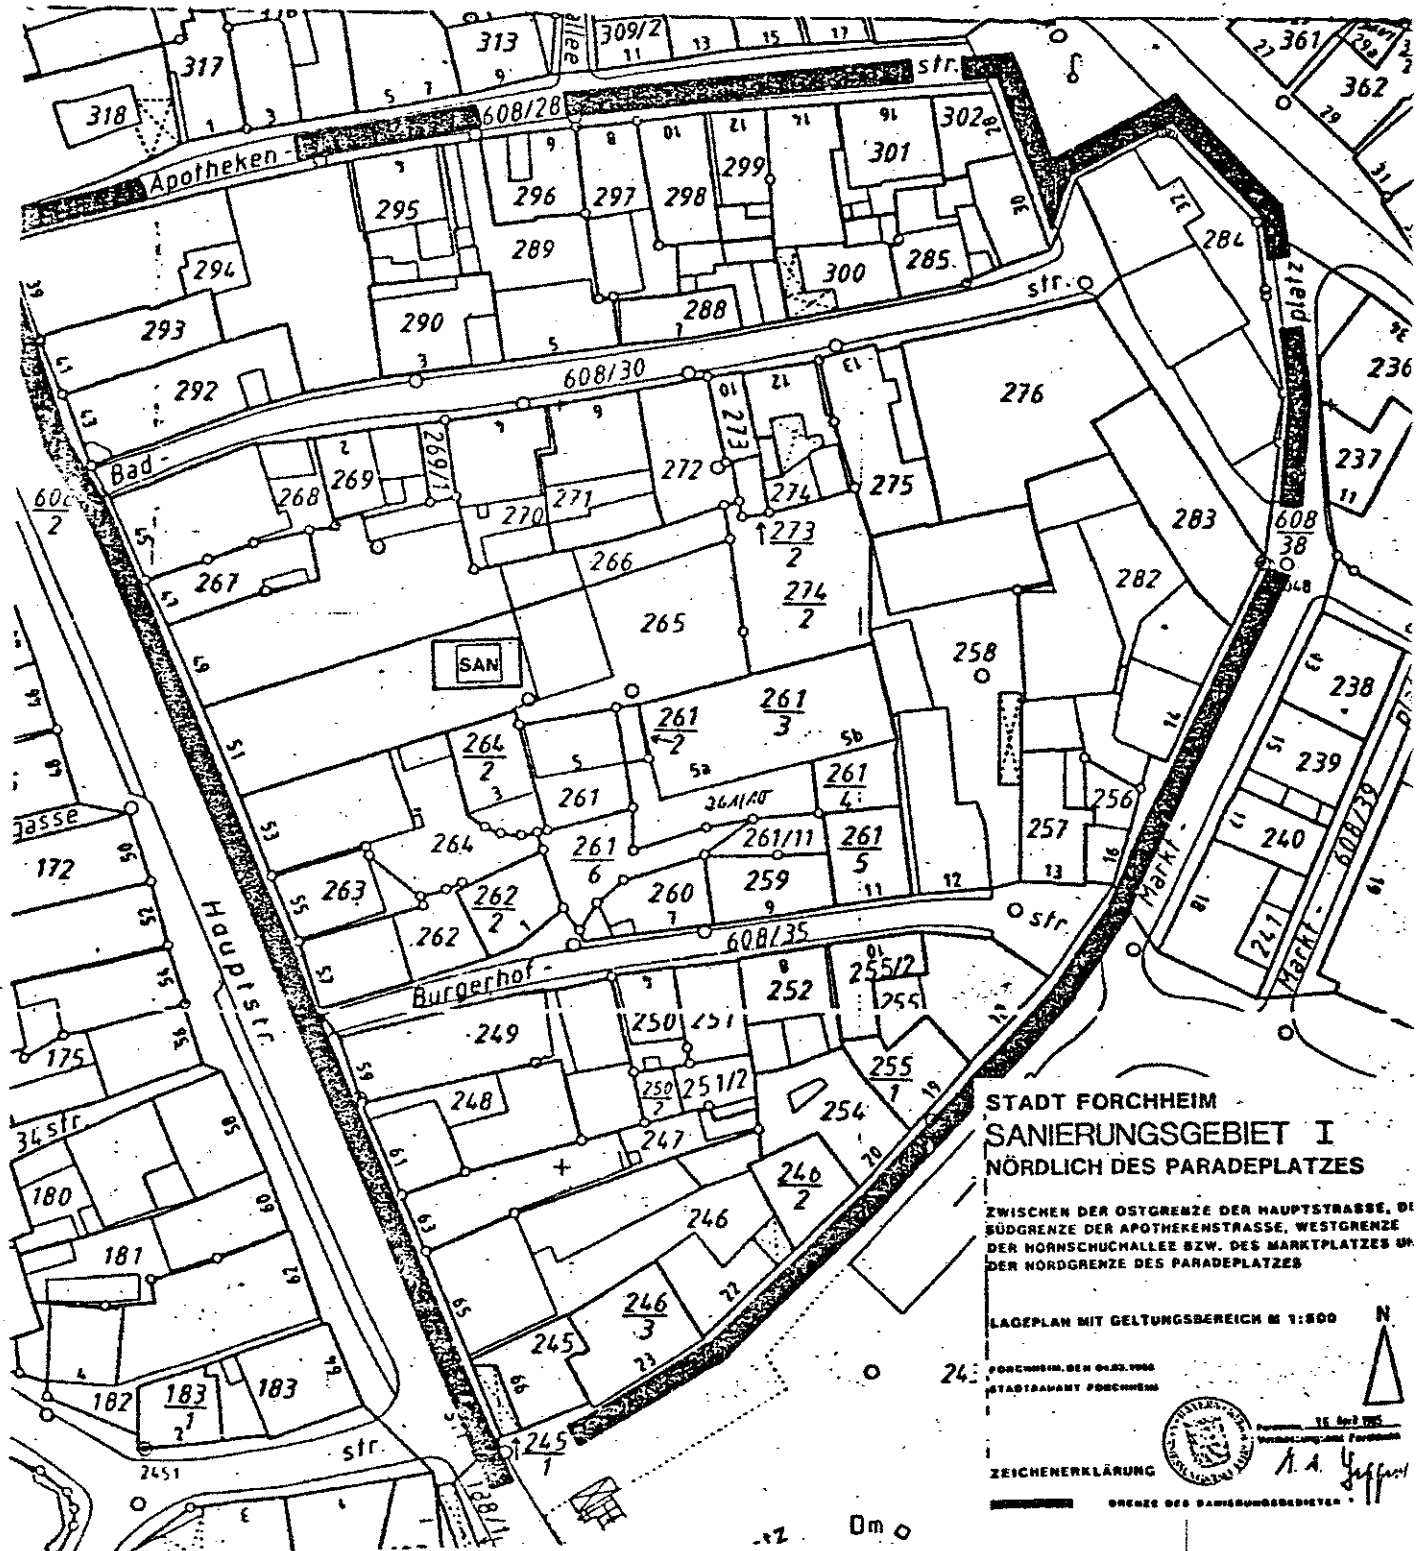

STADT FORCHHEIM
SANIERUNGSGEBIET I
NÖRDLICH DES PARADEPLATZES

ZWISCHEN DER OSTGRENZE DER HAUPTSTRASSE, DER
SÜDGRENZE DER APOTHEKENSTRASSE, WESTGRENZE
DER HORNCHUCHALLEE BZW. DES MARKTPLATZES UND
DER NÖRDLICHEN GRENZE DES PARADEPLATZES

LAGEPLAN MIT GELTUNGSBEREICH M 1:500

FORCHHEIM, DEN 04.02.1988
STADTAMT FORCHHEIM

ZEICHENERKLÄRUNG
GRENZE DES SANIERUNGSGEBIETES
N. A. Yuffert