

Verkehrsprojekt Deutsche Einheit Schiene Nr. 8 Ausbaustrecke Nürnberg - Ebersfeld

PFA 18/19 Forchheim - Eggolsheim
Bestand Str. 5900, km 32,402 - km 46,000

Planänderung zum Planfeststellungsbeschluss

Nach § 18 Allgemeines Eisenbahngesetz
planfestgestellt durch
Änderungsplanfeststellungsbeschluss vom 27.05.2020

Eisenbahn-Bundesamt
Außenstelle Nürnberg
Az.: 651ppa/002-2018#001


im Auftrag



a	Hp Forchheim Nord und resultierende Anpassungen
Index	Art der Änderung

Für die Änderung:		Planverfasser:		Anlage/Blatt-Nr.: 7.2	
DB Engineering & Consulting GmbH Region Süd Planung München I, TP-S-P-MÜ(V) Richterstraße 3 80634 München		 Pöry Deutschland GmbH Marburger Straße 10 10788 Berlin Tel. 030 / 213 04 - 0 Fax 030 / 213 04 - 144		Pöry Deutschland GmbH Lützstraße 2 81087 München Tel. 089 / 95 47 71 - 0 Fax 089 95 47 71 - 99	
München, 31.01.2018 Ort, Datum, Unterschrift		Berlin, 01.07.2018 Datum, Unterschrift		Auftrag-Nr.: 9136113.1	
Bauherr:		Planung:		Datum	
DB Netz AG Bauherrenfunktion Großprojekte VDE 8 I, NGV 1 Bahnhofstraße 23 99084 Erfurt		DB Netz AG Großprojekt VDE 8.1.1 Äußere Cramer-Klett-Straße 3 90489 Nürnberg		Name	
Maßstab:		1 : 200		gez. 10/2017 Hoffmann	
Querprofil 5 km 39,823		Querprofil 6 km 39,989		bearb. 10/2017 Rätke	
Projekt:		VDE 8.1 ABS Nürnberg-Ebersfeld		gepr. 10/2017 Truderung	
Strecke:		5900 Nürnberg Hbf - Bamberg / 5919 Ebersdorf - Leipzig-Neuwiederitsch 5113 Forchheim - Ebermannstadt		Plan-Nr.: 4a	
				Planart: Planfeststellung	
				Planzeichen: D_GP_QP.dwg	
				Blattgr.: 297x780	
				Einwirkungen (Lastmodelle):	
				Höhen- und Koordinatensystem DHHN 12 DHDN	

Querprofil 5
39,823

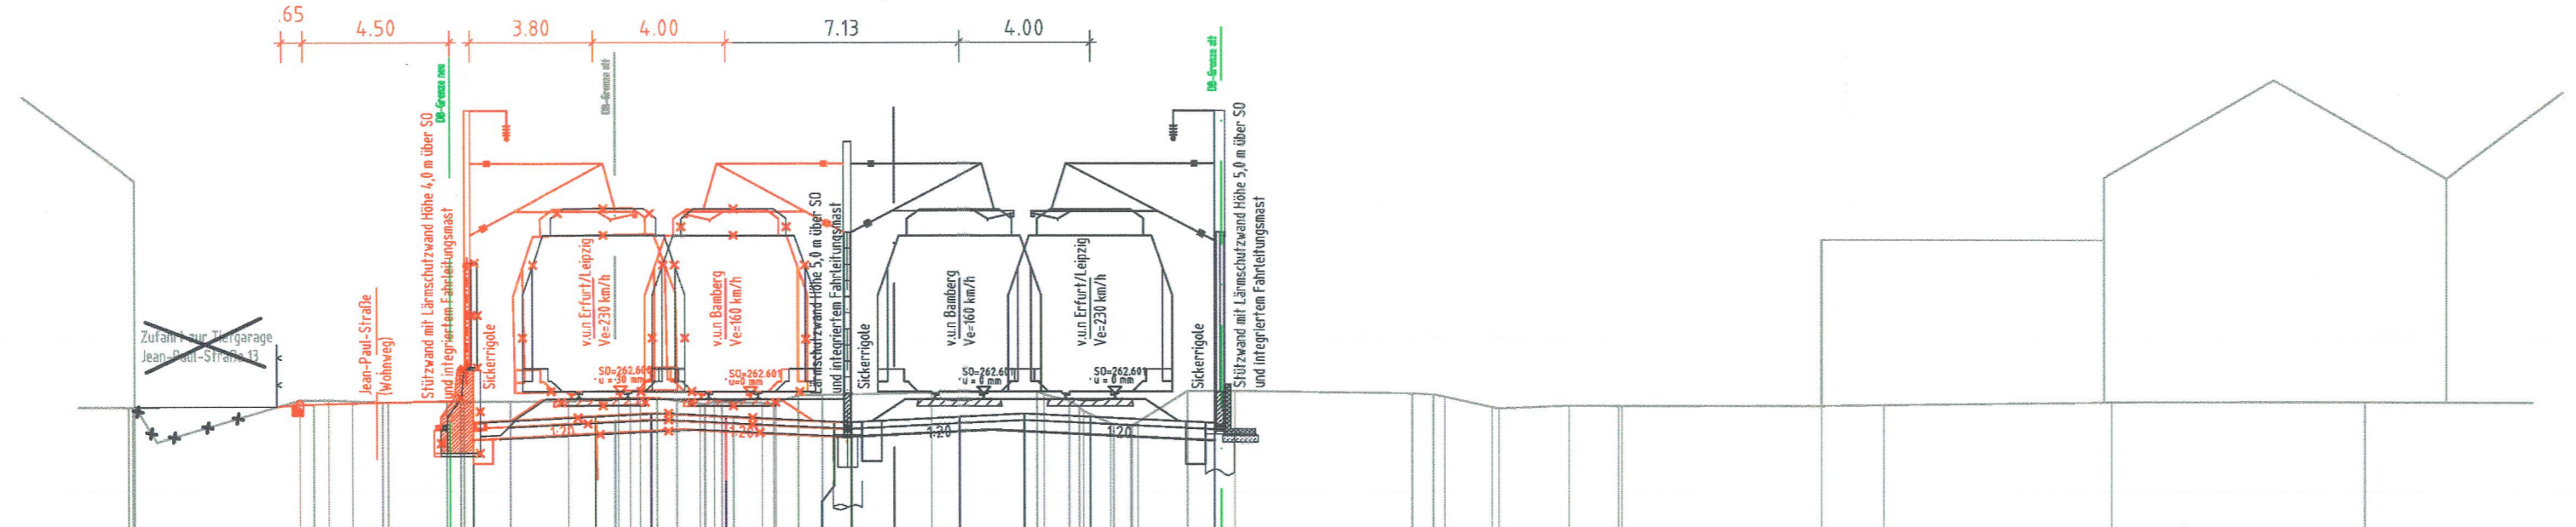

Legende:

- Bestand
- Neubau
- Änderung
- Eigentumsgrenze DB AG
- "Masthöhe unverbindlich"

Planung	258.0 m ü.DHHN 12	-12.932	261.715	-9.132	261.905	-7.432	261.990	-5.132	261.975	-2.200	261.710	-1.300	261.710	0.000	261.675	4.000	261.975	6.000	261.975	9.800	261.695	10.417	262.680	
Gelände		-23.457	262.178	-18.240	262.409	-17.352	262.405	-16.631	262.375	-15.701	262.341	-15.535	262.332	-13.767	262.355	-13.200	262.355	-11.778	262.352	-9.972	262.364	-8.435	262.434	-6.375	262.461	-4.724	262.437	-3.647	262.369	-3.765	262.376	-3.664	262.370	-3.609	261.688	-3.720	261.674	-3.716	261.670	-3.670	262.674	-10.417	262.680	15.841	262.688	16.449	262.575	16.850	262.598	18.253	262.183	18.457	262.151	20.624	262.227	22.195	262.217	22.232	262.214	28.296	262.240	30.216	262.262	37.186	262.355	44.882	262.376

Querprofil 6
39,989



Planung	258.0 m ü.DHHN 12	13.960	261.558	10.160	261.718	8.159	261.848	6.160	261.748	2.860	261.583	1.300	261.583	0.000	261.748	2.000	261.748	4.069	261.851	6.000	261.755	9.800	261.565	14.733	262.262	
Gelände		-29.678	261.663	-29.632	261.663	-29.371	261.597	-29.312	261.584	-29.332	261.670	-29.332	261.670	-29.112	261.537	-26.461	261.794	-25.793	261.795	-15.923	261.802	-15.060	261.785	-11.198	261.695	-10.855	261.695	-8.013	261.167	-6.405	261.183	-6.091	261.021	-6.837	261.878	-6.519	261.842	-4.892	261.947	-4.571	261.956	-3.953	262.253	-3.142	262.271	-0.706	262.295	0.025	262.295	3.367	262.344	4.058	262.029	4.376	261.893	4.453	261.930	5.296	261.434	5.611	261.299	5.892	261.186	7.143	260.997	7.737	261.265	9.390	262.149	10.050	262.149	10.227	262.149	10.459	262.268	16.056	262.357	16.349	262.328	16.789	262.276	19.181	262.247	20.952	262.211	21.891	262.260	24.813	262.301	27.941	262.146	27.885	262.111