

**Vollzug der der Satzung der Stadt Forchheim für die Märkte der Stadt Forchheim (Marktsatzung);
Hier: Verlegung des Jahrmarktes und der Jahrmarktfläche**

Gemäß § 10 Abs. 3 der Marktsatzung erlasse ich folgende


A n o r d n u n g:

Entgegen § 10 Abs. 2 Marktsatzung wird der Jahrmarkt am 01.12.2024 auf den 08.09.2024 vorverlegt.

Entgegen § 10 Abs. 1 Marktsatzung wird der Jahrmarkt am 08.09.2024 auf der im beiliegenden Plan blau gekennzeichneten Fläche stattfinden. Die Anlage wird insoweit Bestandteil dieser Anordnung.

Forchheim, 30.07.2024
STADT FORCHHEIM

Gez.
Dr. Uwe Kirschstein
Oberbürgermeister

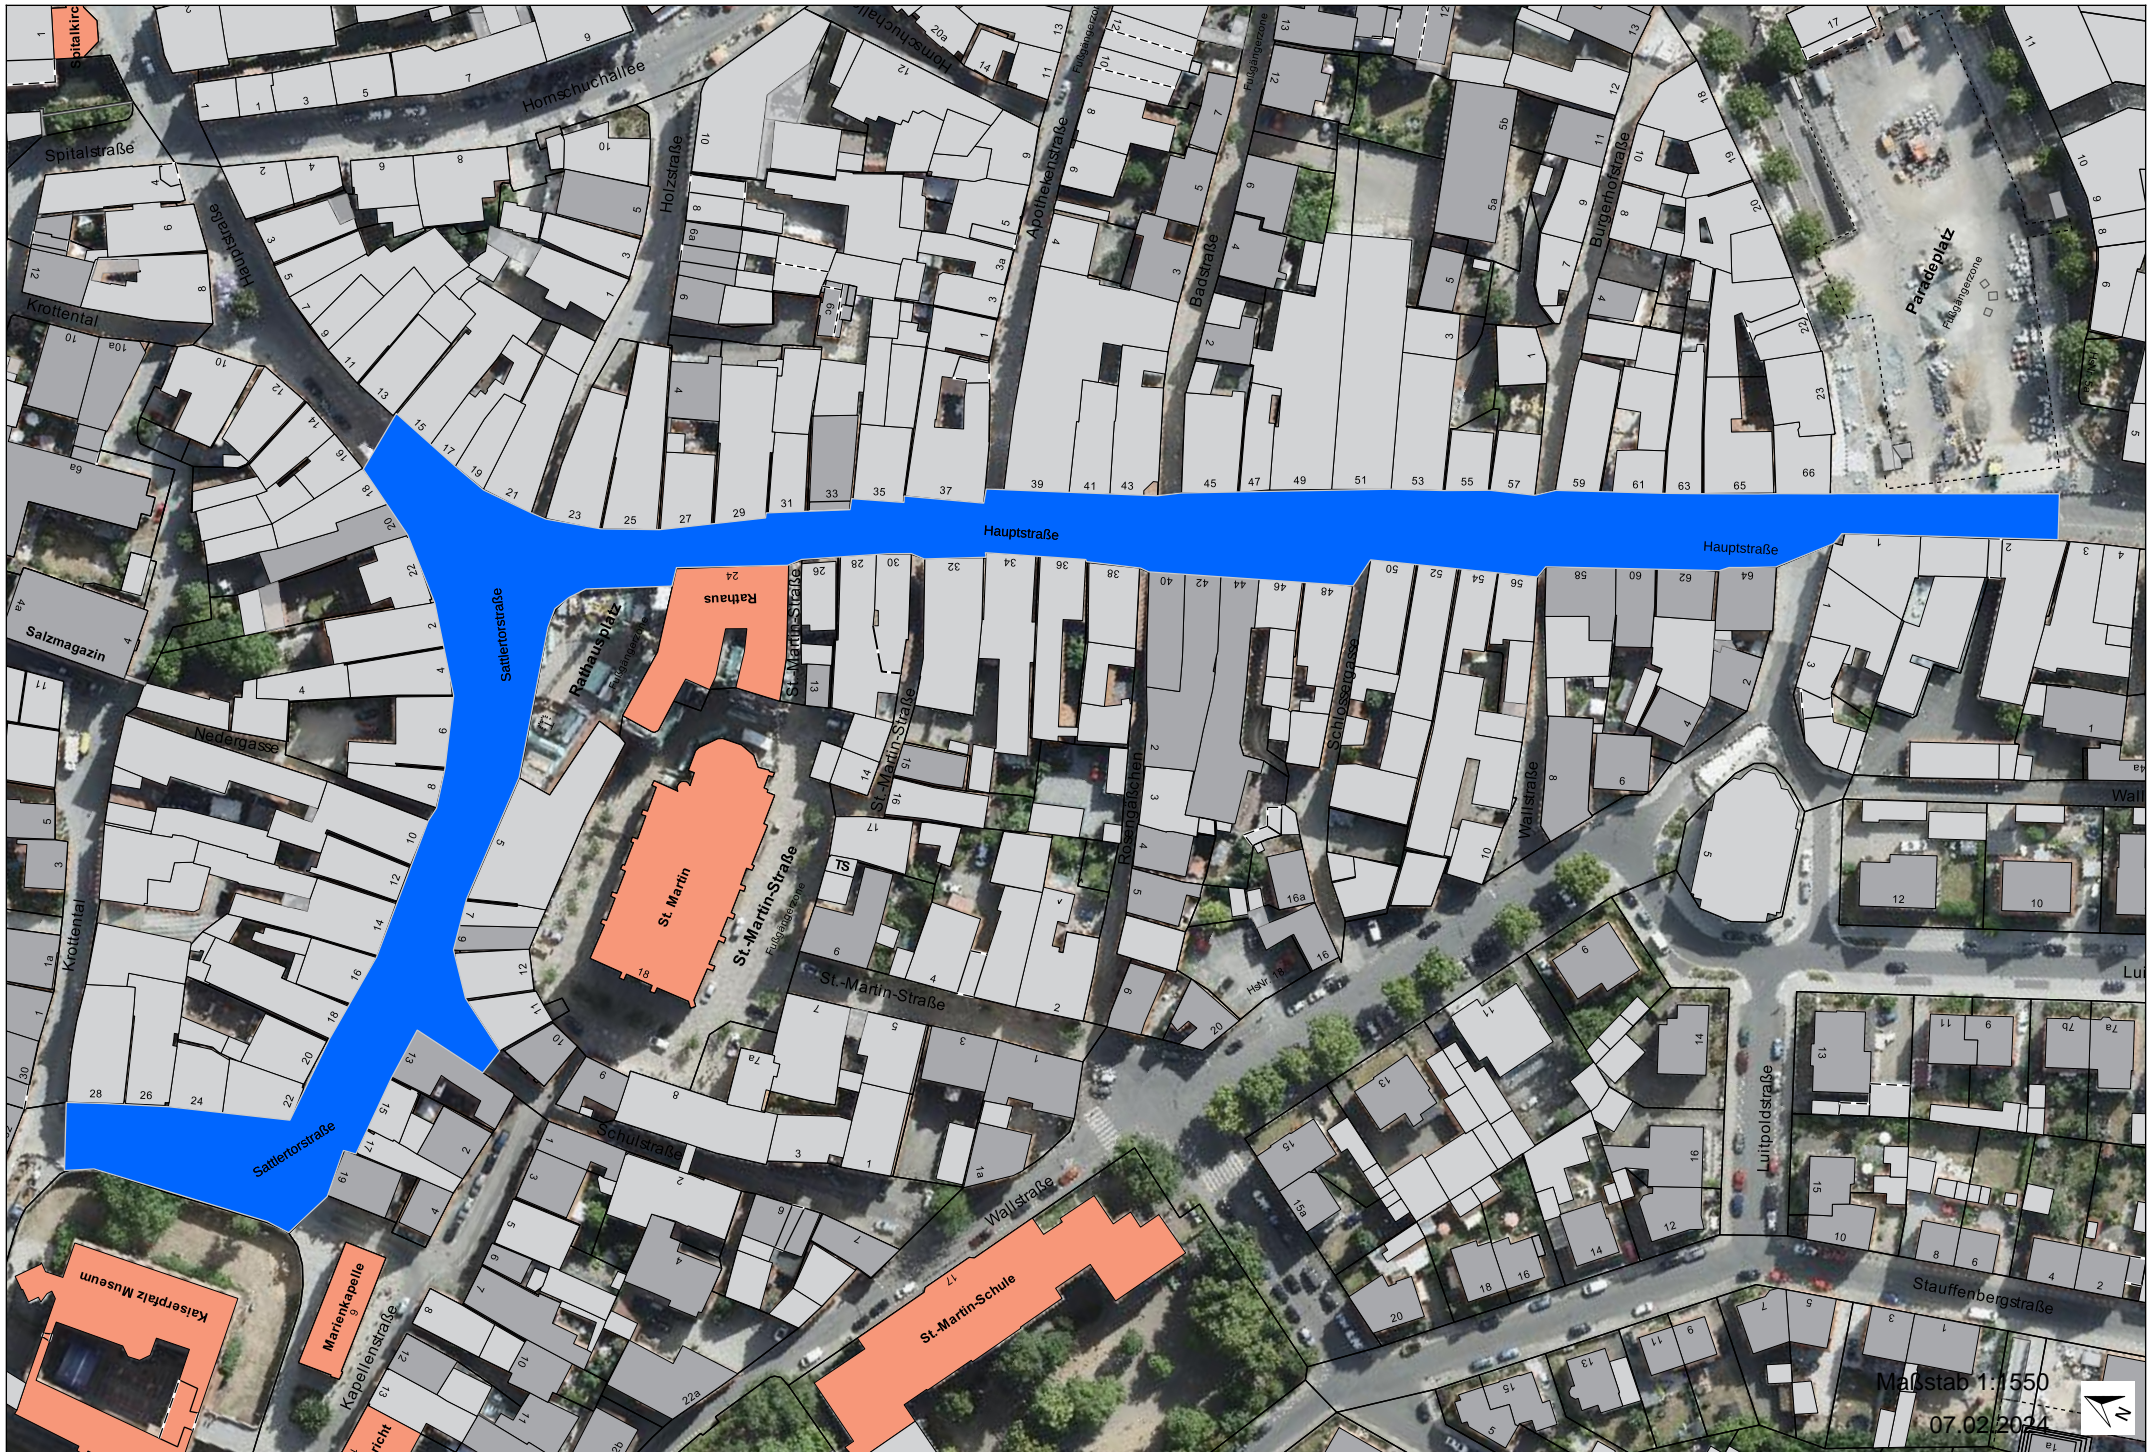

Maßstab 1:1550

07.02.2024

