

Vollzug der der Satzung der Stadt Forchheim für die Märkte der Stadt Forchheim (Marktsatzung).
Hier: Verlegung der Jahrmarktfläche

Gemäß § 10 Abs. 3 der Marktsatzung erlasse ich folgende

Anordnung:


Entgegen § 10 Abs. 1 Marktsatzung wird der Jahrmarkt am 06.10.2024 auf der im beiliegenden Plan blau gekennzeichneten Fläche stattfinden.

Die Anlage wird insoweit Bestandteil dieser Anordnung.

Forchheim, 30.09.2024

gez.
Dr. Uwe Kirschstein
Oberbürgermeister

Anhang:
Plan der Marktfläche

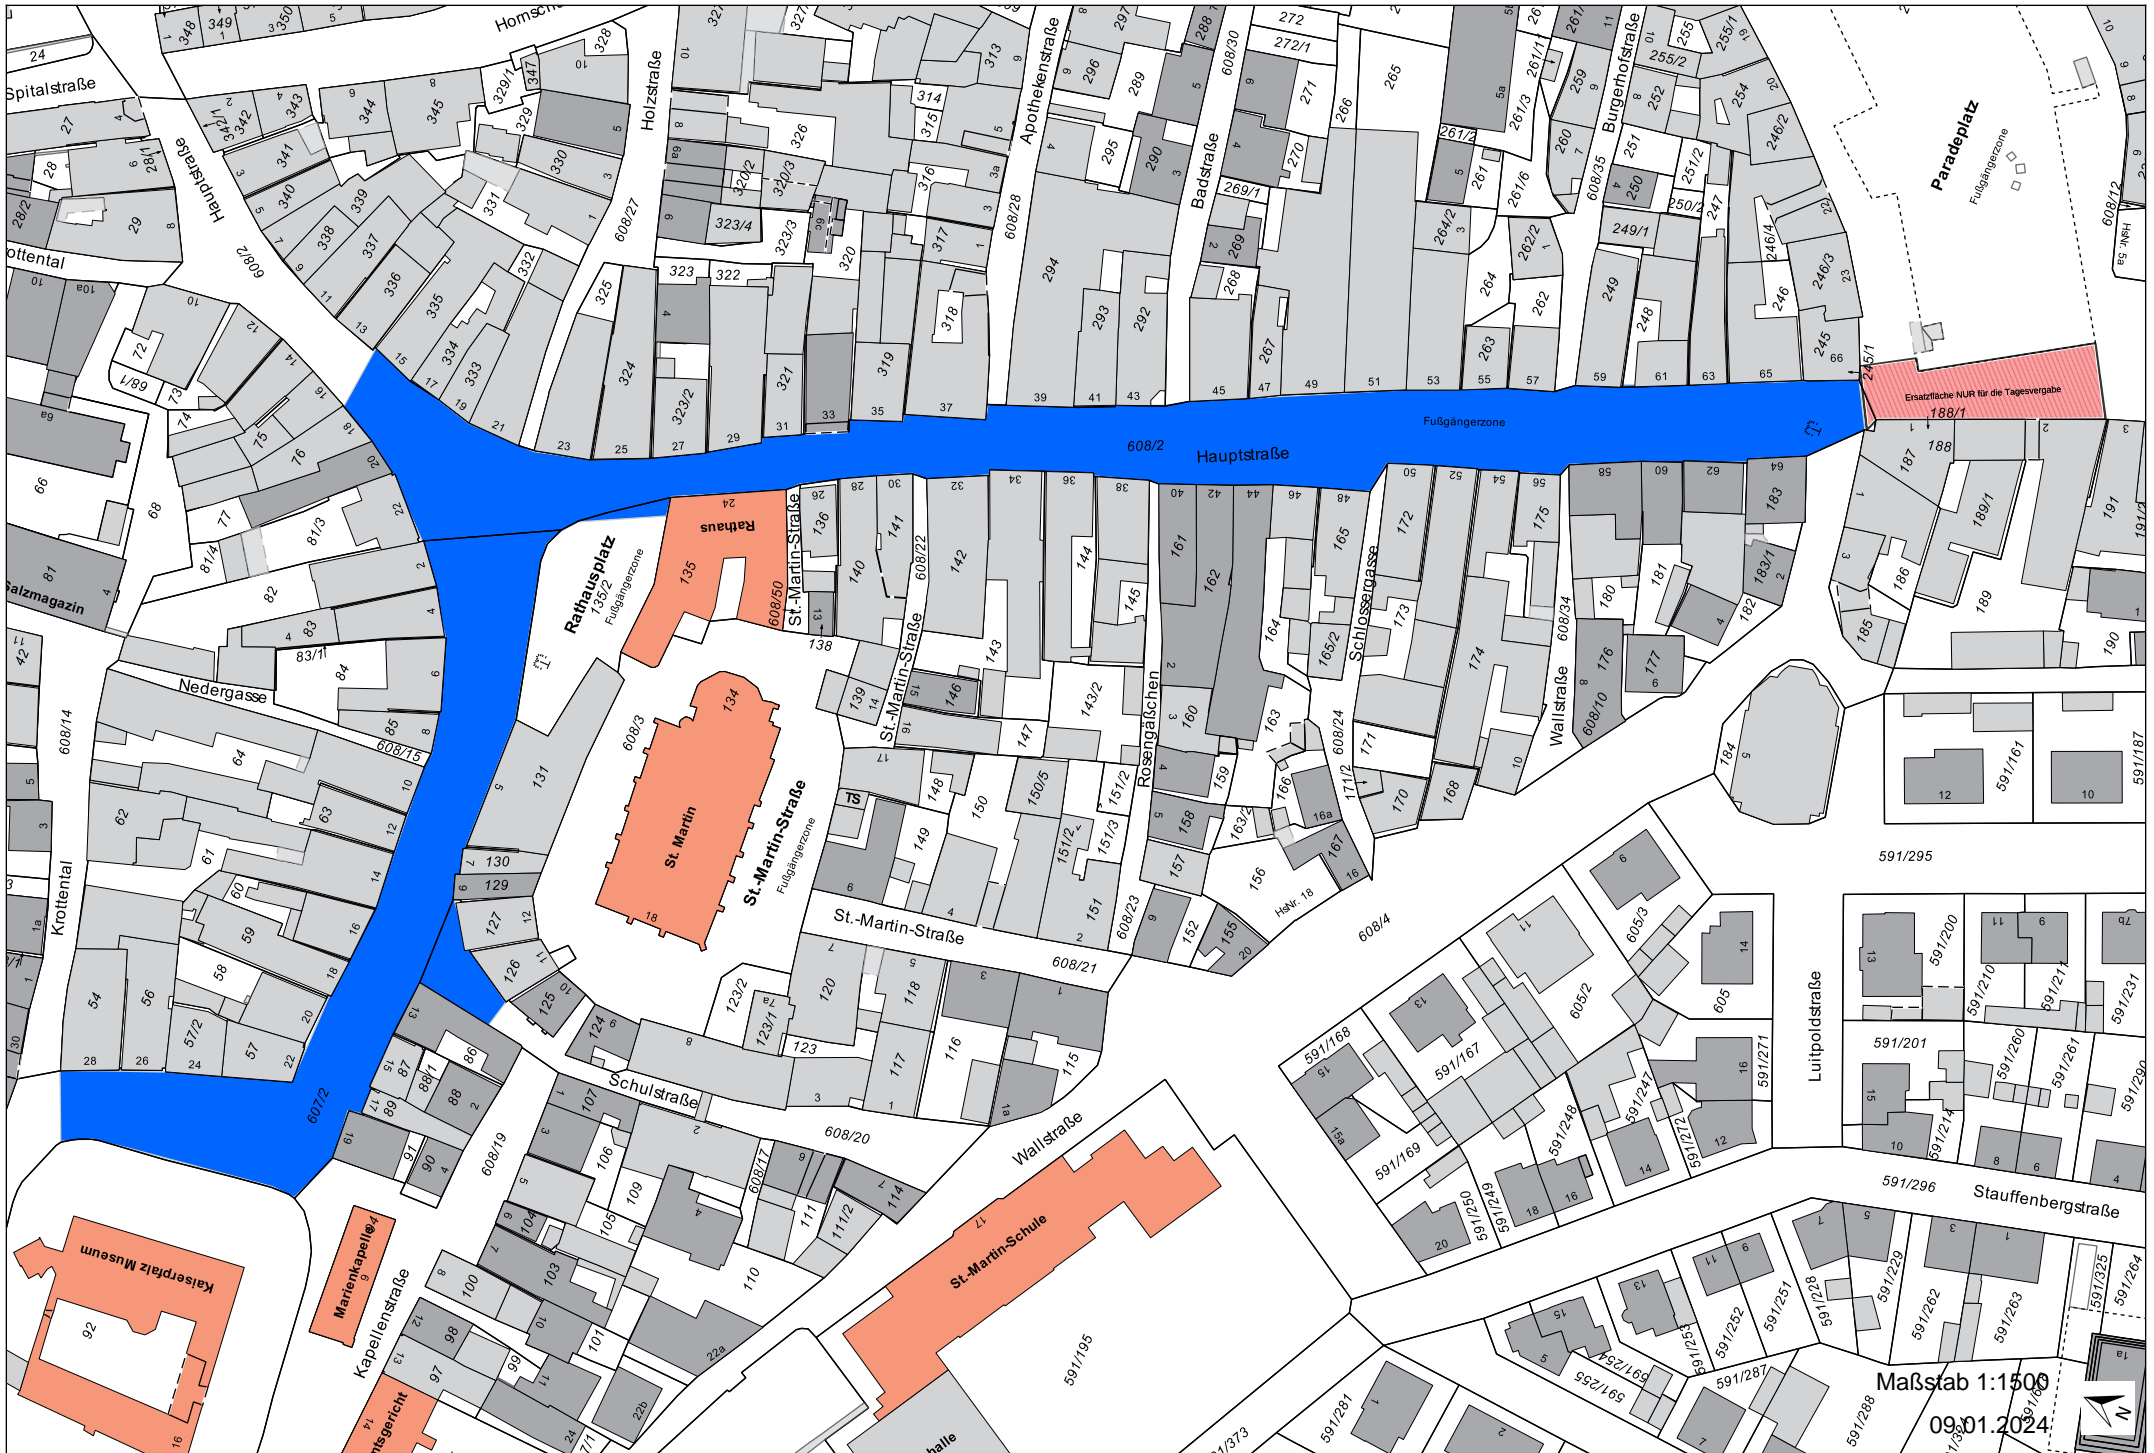

Maßstab 1:1500

09.01.2024

