


**Legende:**

- Bestand
- Planung

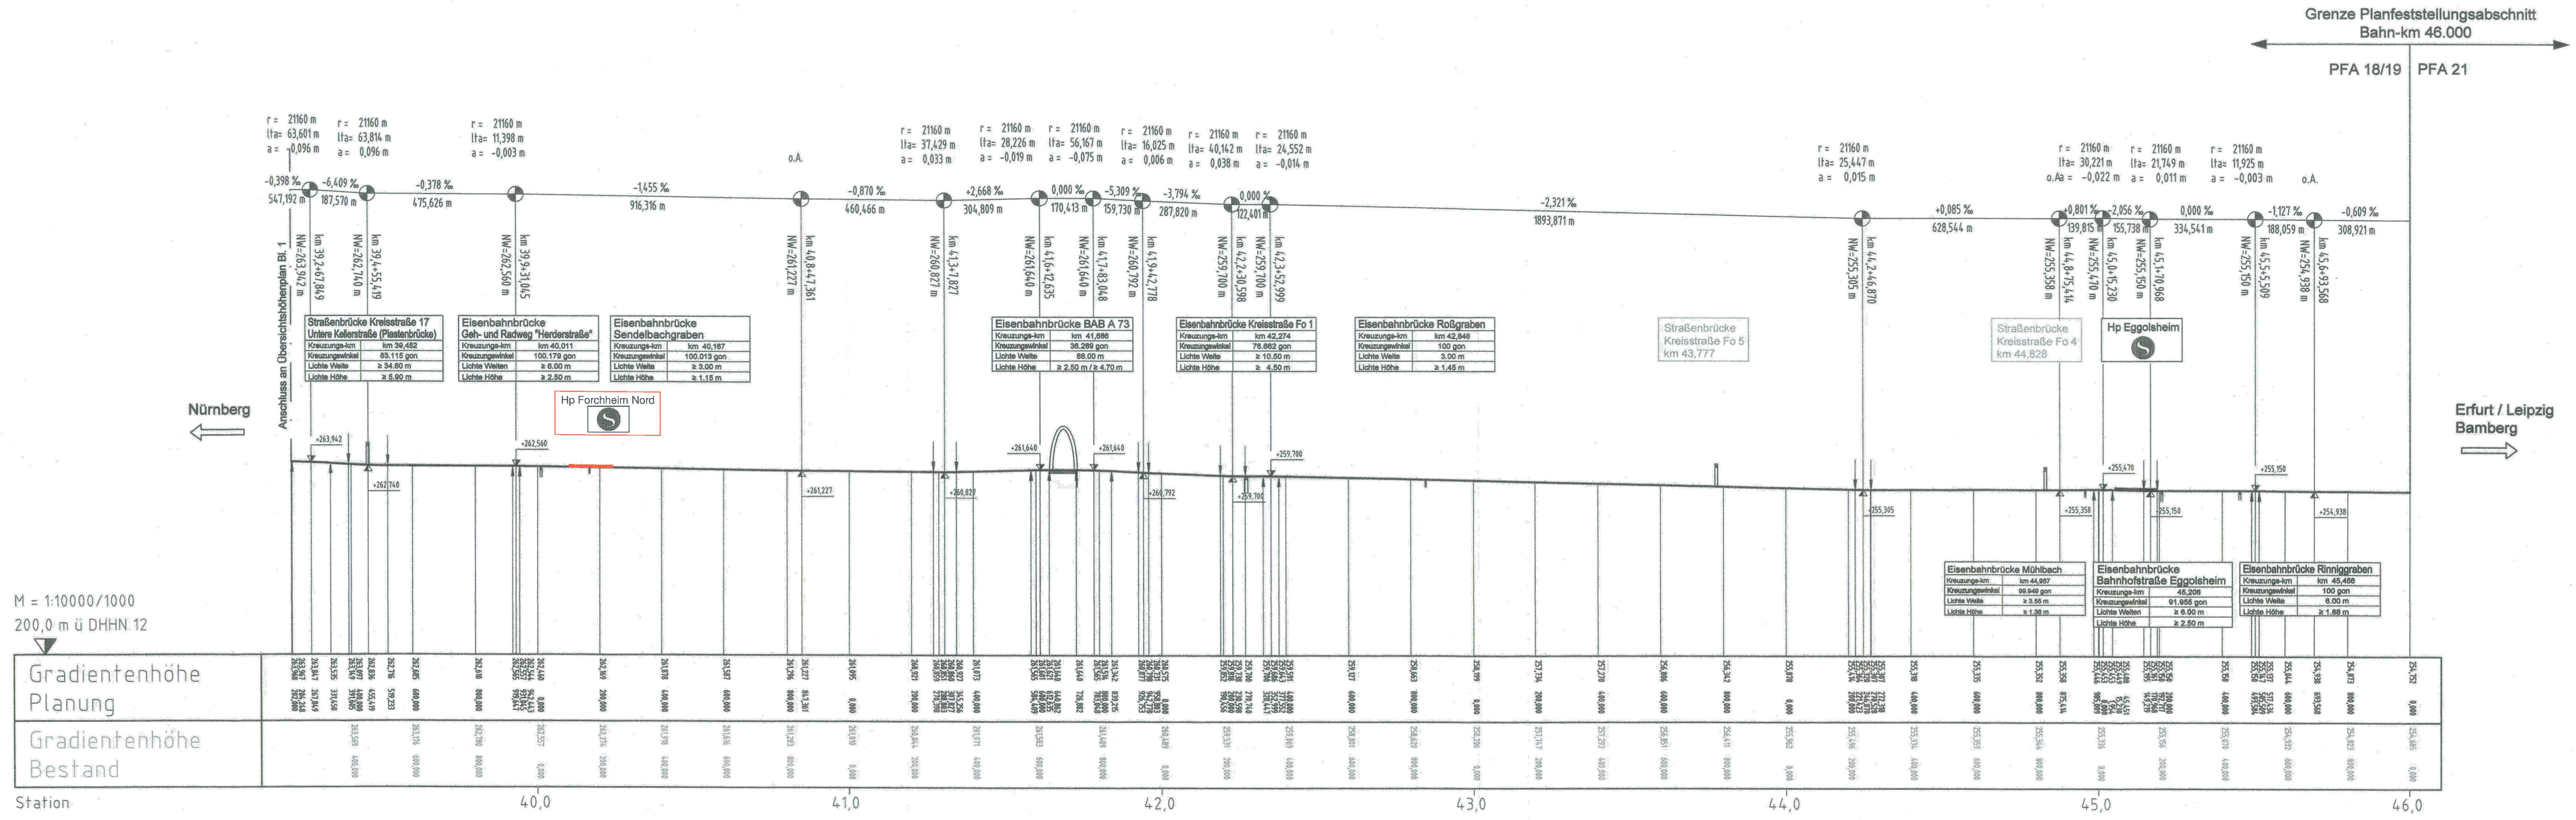

M = 1:10000/1000  
200,0 m ü DHHN 12

Station	Gradientenhöhe Planung	Gradientenhöhe Bestand

# Verkehrsprojekt Deutsche Einheit Schiene Nr. 8 Ausbaustrecke Nürnberg - Ebersfeld

PFA 18/19 Forchheim - Eggolsheim  
Bestand Str. 5900, km 32,402 - km 46,000

## Planänderung zum Planfeststellungsbeschluss

Nach § 18 Allgemeines Eisenbahngesetz  
planfestgestellt durch  
Änderungsplanfeststellungsbeschluss vom 27.05.2020

Eisenbahn-Bundesamt  
Außenstelle Nürnberg  
Az.: 651ppa/002/2018/001  
im Auftrag

a	Hp Forchheim Nord und resultierende Anpassungen
Index	Art der Änderung

Für die Änderung:		Planverfasser:		Anlage/Blatt-Nr.: 3	
DB Engineering & Consulting GmbH		Pöry Deutschland GmbH		Auftrag-Nr.: 9136113.1	
Region Süd Planung München I.TP-S-P-MÜ(V) Richterstraße 3 80634 München		Pöry Deutschland GmbH Marburger Straße 10 10789 Berlin Tel. 030 / 213 04 - 0 Fax 030 / 213 04 - 144		Datum Name 10/2017 Hoffmann 10/2017 Rähke 10/2017 Truderung	
München, 31.01.2018 Ort, Datum, Unterschrift		Berlin, 01.07.2018 Datum, Unterschrift			
Bauherr:		Planung:		Plan-Nr.: 2a von 2	
DB Netz AG Bauherrenfunktion Großprojekte VDE 8.1.NGV 1 Bahnhofstraße 23 99084 Erfurt		DB NETZE DB Netz AG Großprojekt VDE 8.1.1 Äußere Cramer-Klett-Straße 3 90489 Nürnberg		Planart: Planfeststellung Planzeichen: 0_GP_Uebers-HP.dwg Blattgr.: 297x1160 Einwirkungen (Lastmodelle):	
Maßstab: 1:1000/100		Übersichtshöhenplan km 39,202 - km 46,000		Höhen- und Koordinatensystem DHHN 12 DHDN	
Projekt: Strecke:		VDE 8.1 ABS Nürnberg-Ebersfeld 5900 Nürnberg Hbf - Bamberg / 5919 Eltersdorf - Leipzig-Neuwerditsch 5113 Forchheim - Ebermannstadt			