

# Verkehrsprojekt Deutsche Einheit Schiene Nr. 8 Ausbaustrecke Nürnberg - Ebersfeld

PFA 18/19 Forchheim - Eggolsheim  
Bestand Str. 5900, km 32,402 - km 46,000

## Planänderung zum Planfeststellungsbeschluss

geändert:  
DB E&C GmbH  
Region Süd (I.TV-S-P-MÜ(1))

Nach § 18 Allgemeines Eisenbahngesetz  
planfestgestellt durch  
Änderungsplanfeststellungsbeschluss vom 27.05.2020

Eisenbahn-Bundesamt  
Außenstelle Nürnberg  
Az.: 651ppa/002-2018-000




München, den 06.08.2019.....i.A.

### Legende :

- Bestand
- Änderung / Neubau
- vorhandene Eigentumsgränze DB AG
- vorhandene Flurstücksgrenze
- zu erwerbende Fläche
- vorübergehend zu beanspruchende Fläche
- zu erwerbende Fläche für Dritte

### Legende Blau eintrag:

- x = entfällt
- x/~ = Planungsänderung

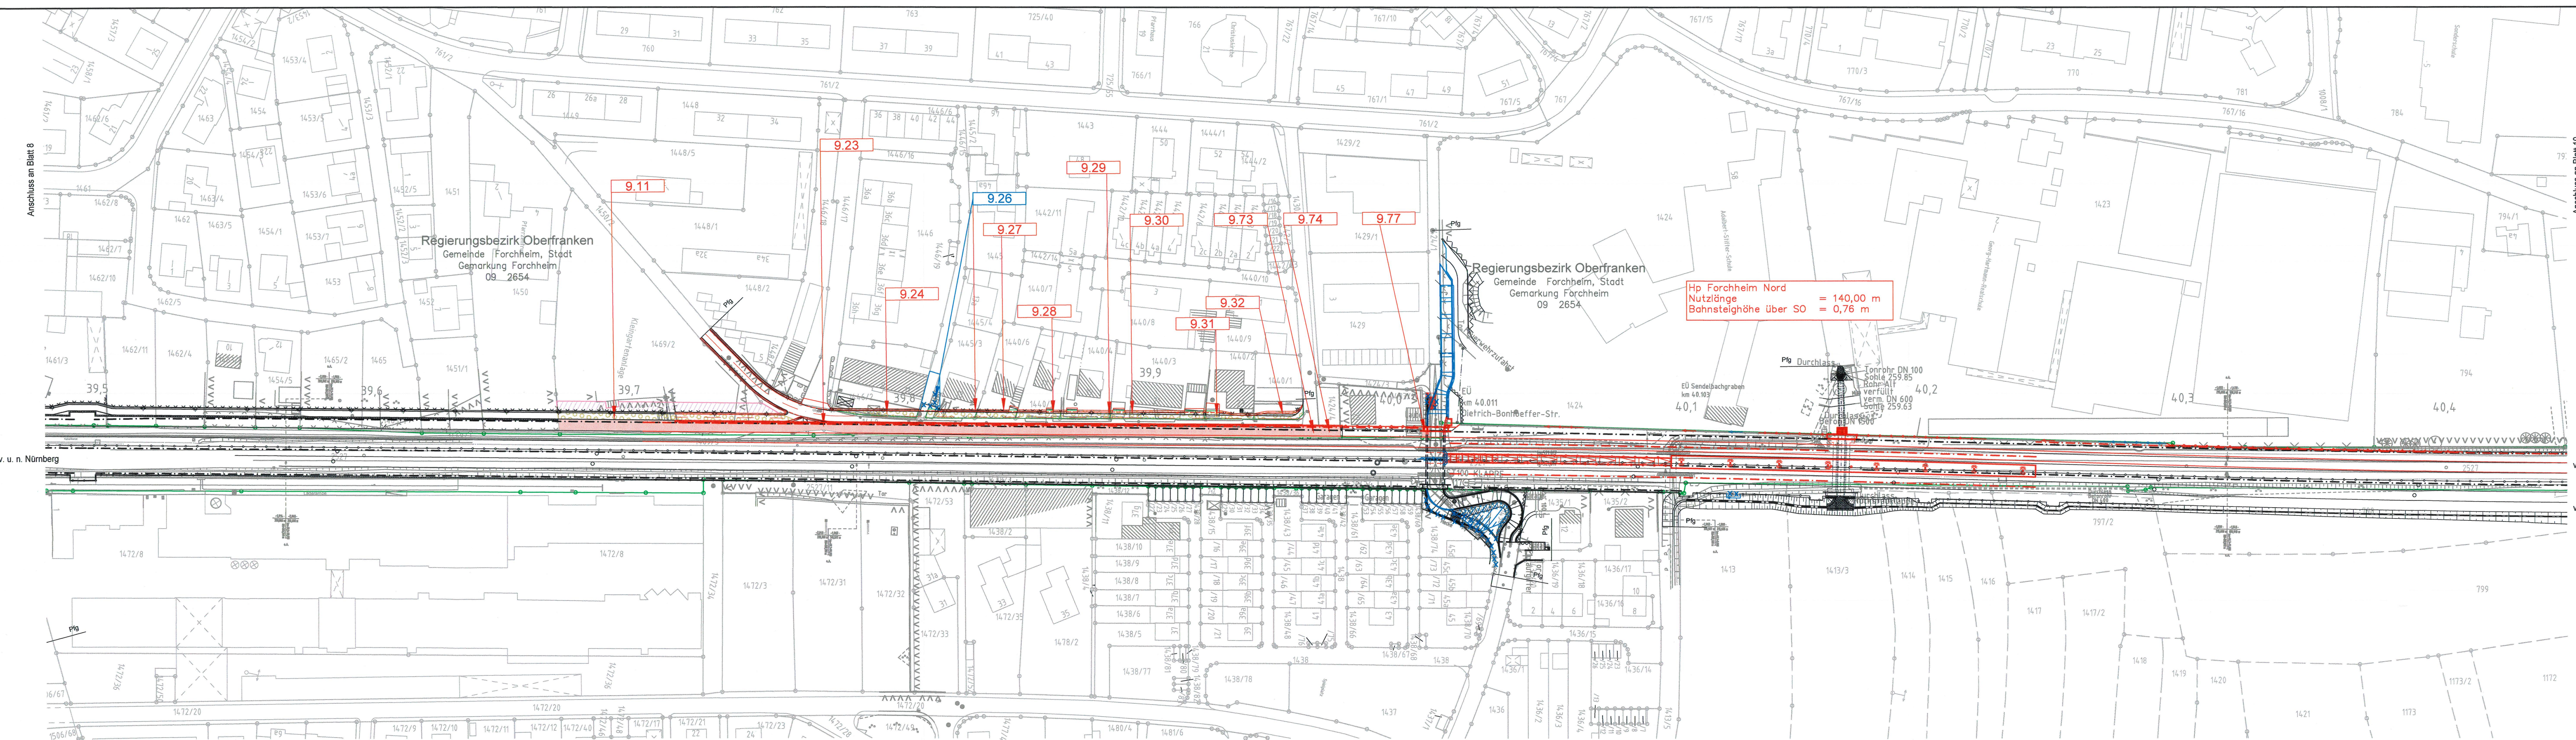

a	Hp Forchheim Nord und resultierende Anpassungen
Index	Art der Änderung

Für die Änderung:		Anlage/Blatt-Nr.: 5.1	
DB Engineering & Consulting GmbH Region Süd Planung München I.TP-S-P-MÜ(V) Richterstraße 3 80634 München München, 31.01.2018 Ort, Datum, Unterschrift: i.A. Raul		Auftrag-Nr.: 9136113.1 Datum Name gez: 01/2018 Hoffmann bearb: 01/2018 Rathke/Welf gespr: 01/2018 Truderer	
DB NETZE DB Netz AG Bahnenfunktion Großprojekte VDE 8 I NGV 1 Aulde Cramer-Klett-Str. 3 90489 Nürnberg Nürnberg, 12.12.2018 Datum, Unterschrift: Alfons Planter		Plan-Nr.: 9a Planart: <b>Planfeststellung</b> Planzeichen: D_GP_LP_EZ.dwg Blattgr.: 297x1350 Einwirkungen (Lastmodelle):	
Maßstab: 1 : 1000		Bereich Forchheim - Ortsstraße Herderstraße km 39,466 - km 40,466 Höhen- und Koordinatensystem DHHN 12 DHDN	
Projekt: Strecke:		VDE 8.1 ABS Nürnberg-Ebersfeld 5900 Nürnberg Hbf - Bamberg / 5919 Eitersdorf - Leipzig-Neuwiederitsch 5113 Forchheim - Ebermannstadt	