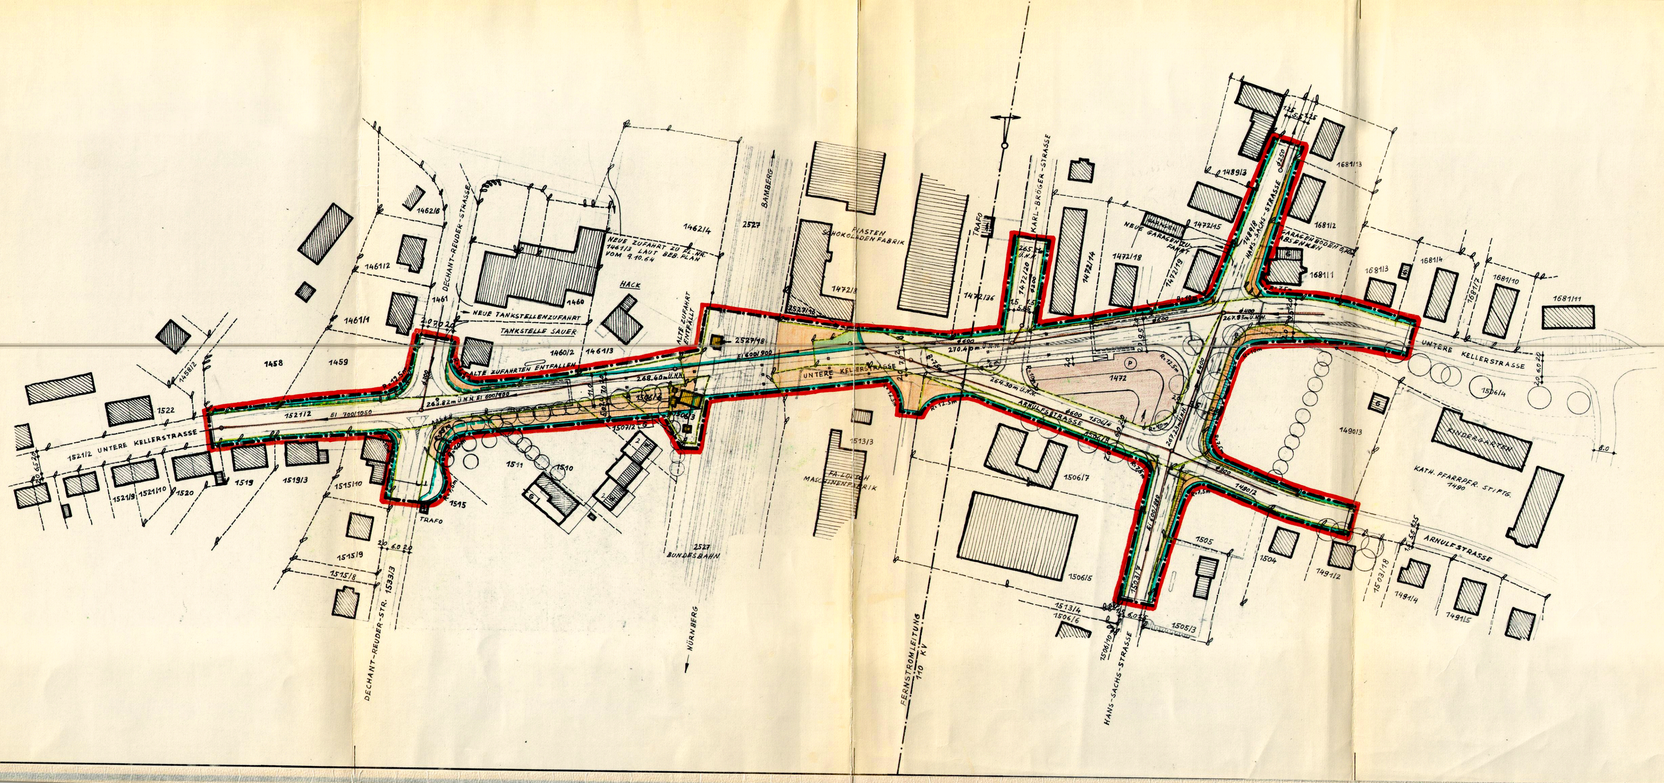

Anl. 4
Bebauungsplanverfahren

1. ABGRENZUNGEN
GRENZEN DES BAUGEBIETES
VERMARKTE BESITZGRENZEN

2. STRASSEN UND WEGE
ÖFFENTLICHE VERKEHRSFLÄCHEN
ZU ERWERBENDE FLÄCHEN
ÖFFENTLICHER PARKPLATZ

3. BEBAUUNGSGRENZEN
FESTGESETZTE / BEREITS FESTGESETZTE / AUFZUHEBENDE } STRASSENBEGRENZUNGSLINIE

4. BAUBESCHRÄNKUNGEN
VORHANDENE GEBÄUDE
ABZUBRECHENDE GEBÄUDE
WOHNGEBÄUDE, 2-GESCHOSSIG
GARAGEN

5. FLÄCHENNUTZUNGEN
ÖFFENTLICHE GRÜNFLÄCHEN

GEPLANT VORHANDEN 6. VERSCHIEDENES
KANALISATION

GEMÄSS § 2 (1) DES BBAUG VOM STADTRAT AM 10.9.1968 BESCHLOSSEN

FORCHHEIM, DEN 15.12.1969
OBERBÜRGERMEISTER

GEMÄSS § 2 (6) DES BBAUG IN DER ZEIT VOM 27.9.1968 BIS 28.10.1968 ÖFFENTLICH AUSGELEGT

FORCHHEIM, DEN 15.12.1969
OBERBÜRGERMEISTER

GEMÄSS § 10 DES BBAUG VOM STADTRAT AM 24.7.1969 ALS SATZUNG BESCHLOSSEN

FORCHHEIM, DEN 15.12.1969
OBERBÜRGERMEISTER

GEMÄSS § 11 DES BBAUG MIT ~~RECHTS-AUFSICHT~~ REGIERUNGSENTSCHLIESSUNG VOM 23.8.1969 NR. 610-8314/68 GENEHMIGT

REGIERUNG VON OBERFRANKEN
8. 2. 1970
Regierungsbaudirektor

GEMÄSS § 12 DES BBAUG VOM 23.1.1970 BIS 23.2.1970 ÖFFENTLICH AUSGELEGT UND SEIT 27.2.1970 RECHTSVERBINDLICH

AMTSBLATT DER STADT FORCHHEIM NR. 8 VOM 27.2.1970

OBERBÜRGERMEISTER

N
M 1:1000

Stadt Forchheim - Stadtbauamt

BEBAUUNGSPLAN 234/1-3V
STRASSENÜBERFÜHRUNG
UNTERE KELLERSTRASSE

61 Stadtplanung

M 1:1000

	Datum	Name	geprüft	Bemerkung
bearbeitet	Aug. 1968	Post		
gezeichnet	Aug. 68	KRAUS		
geändert				
Ersatz für Plan Nr.	vom	Ersetzt durch Plan Nr.	vom	