



FORCHHEIM

BAULINIENPLAN FÜR DAS BAUGEBIET FORCHHEIM - OST
 NEUENBERGERGEBIET - TEILGEBIET ZWISCHEN NEUENBERG-
 STRASSE UND HAINBRUNNENSTRASSE, MASSTAB 1:1000.
 „ÖSTLICHER TEIL“ ZWISCHEN SCHÜTZEN STRASSE UND JOHANN SEBASTIAN BACH STRASSE.

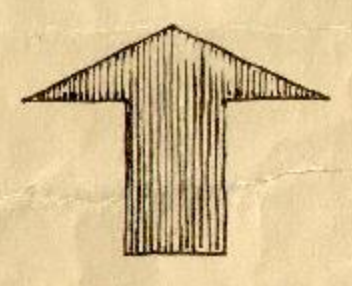

LEGENDE.

- BEGRENZUNG DES BAUGEBIETS
- BESITZGRENZEN
- DRIVATWEGE
- AUSGEBAUTE ÖFFENTL. STRASSEN
- VORHANDENE WEGE
- ABZUTRETENDE FLÄCHEN ZU GEFÜLLTEN STRASSEN
- STRASSENBEGRENZUNGSLINIEN
- BAUFLUCHTLINIEN
- SEITL. UND RÜCKW. BEBAUUNGSGRENZE
- VORDERE BEBAUUNGSGRENZEN
- BEREITS FESTGESETZTE BAULINIEN
- BEDIANTE, NOCH NICHT FESTGESETZTE BAULINIEN
- VORHANDENE BAUKÖRPER
- GEPLANTE BAUKÖRPER
- ZW 2 WOHNSTÜCKEN
- TWID 7 WOHNSTÜCK MIT AUSGEB. DACH
- K KRAFTFAHRZEUG GARAGEN
- FREIPLÄTZE, LANDWIRTSCHAFTLICH ODER GÄRTNERISCH GENUTZT
- FREIPLÄTZE, GEWERBLICH GENUTZT
- VORHANDENE STADT KANÄLE
- HÖHENLINIEN
- HÖHENPUNKTE

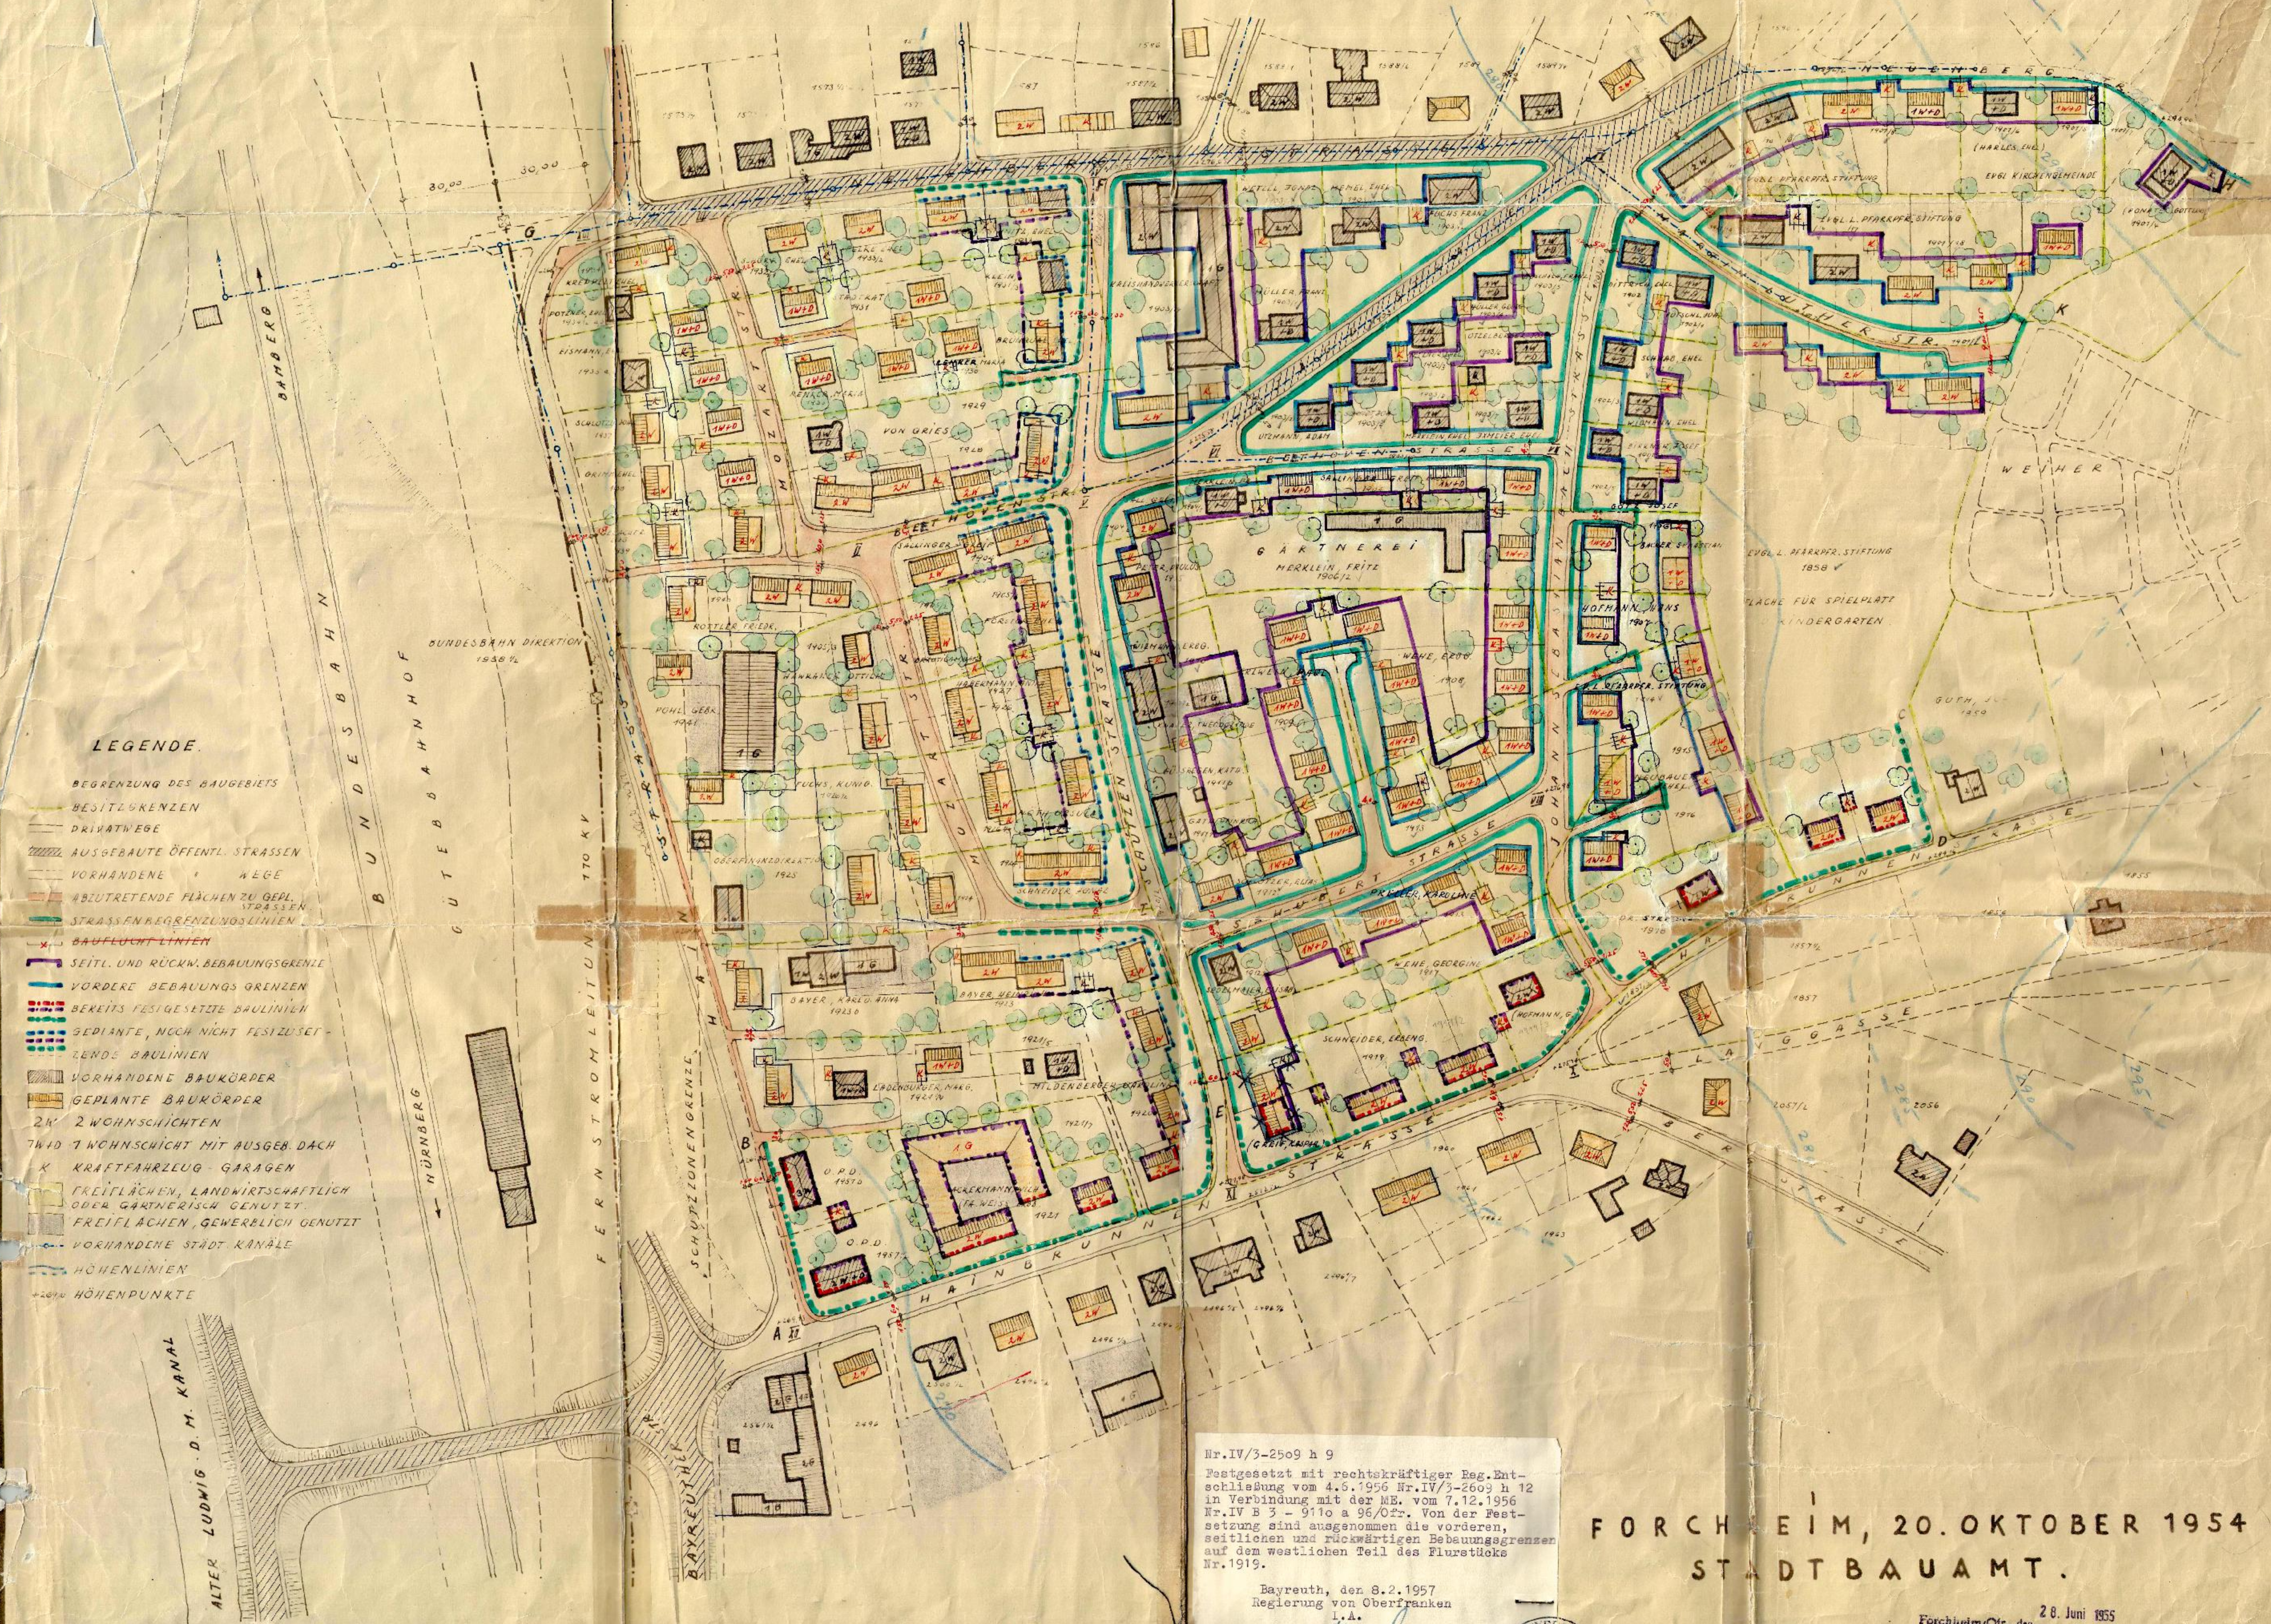

Hr. IV/3-2509 h 9
 Festgesetzt mit rechtskräftiger Reg. Entschliessung vom 4.6.1956 Hr. IV/3-2609 h 12 in Verbindung mit der Mb. vom 7.12.1956 Hr. IV B 3 - 9110 a 96/Ofz. Von der Festsetzung sind ausgenommen die vorderen, seitlichen und rückwärtigen Bebauungsgrenzen auf dem westlichen Teil des Flurstücks Nr. 1919.

Bayreuth, den 8.2.1957
 Regierung von Oberfranken
 L.A.
 (Degel)
 Regierungsbeirat



FORCHHEIM, 20. OKTOBER 1954
 STADTBAUAMT.

Forchheim/Ofr., den 28. Juni 1955
 Stadtrat
 Oberbürgermeister

