



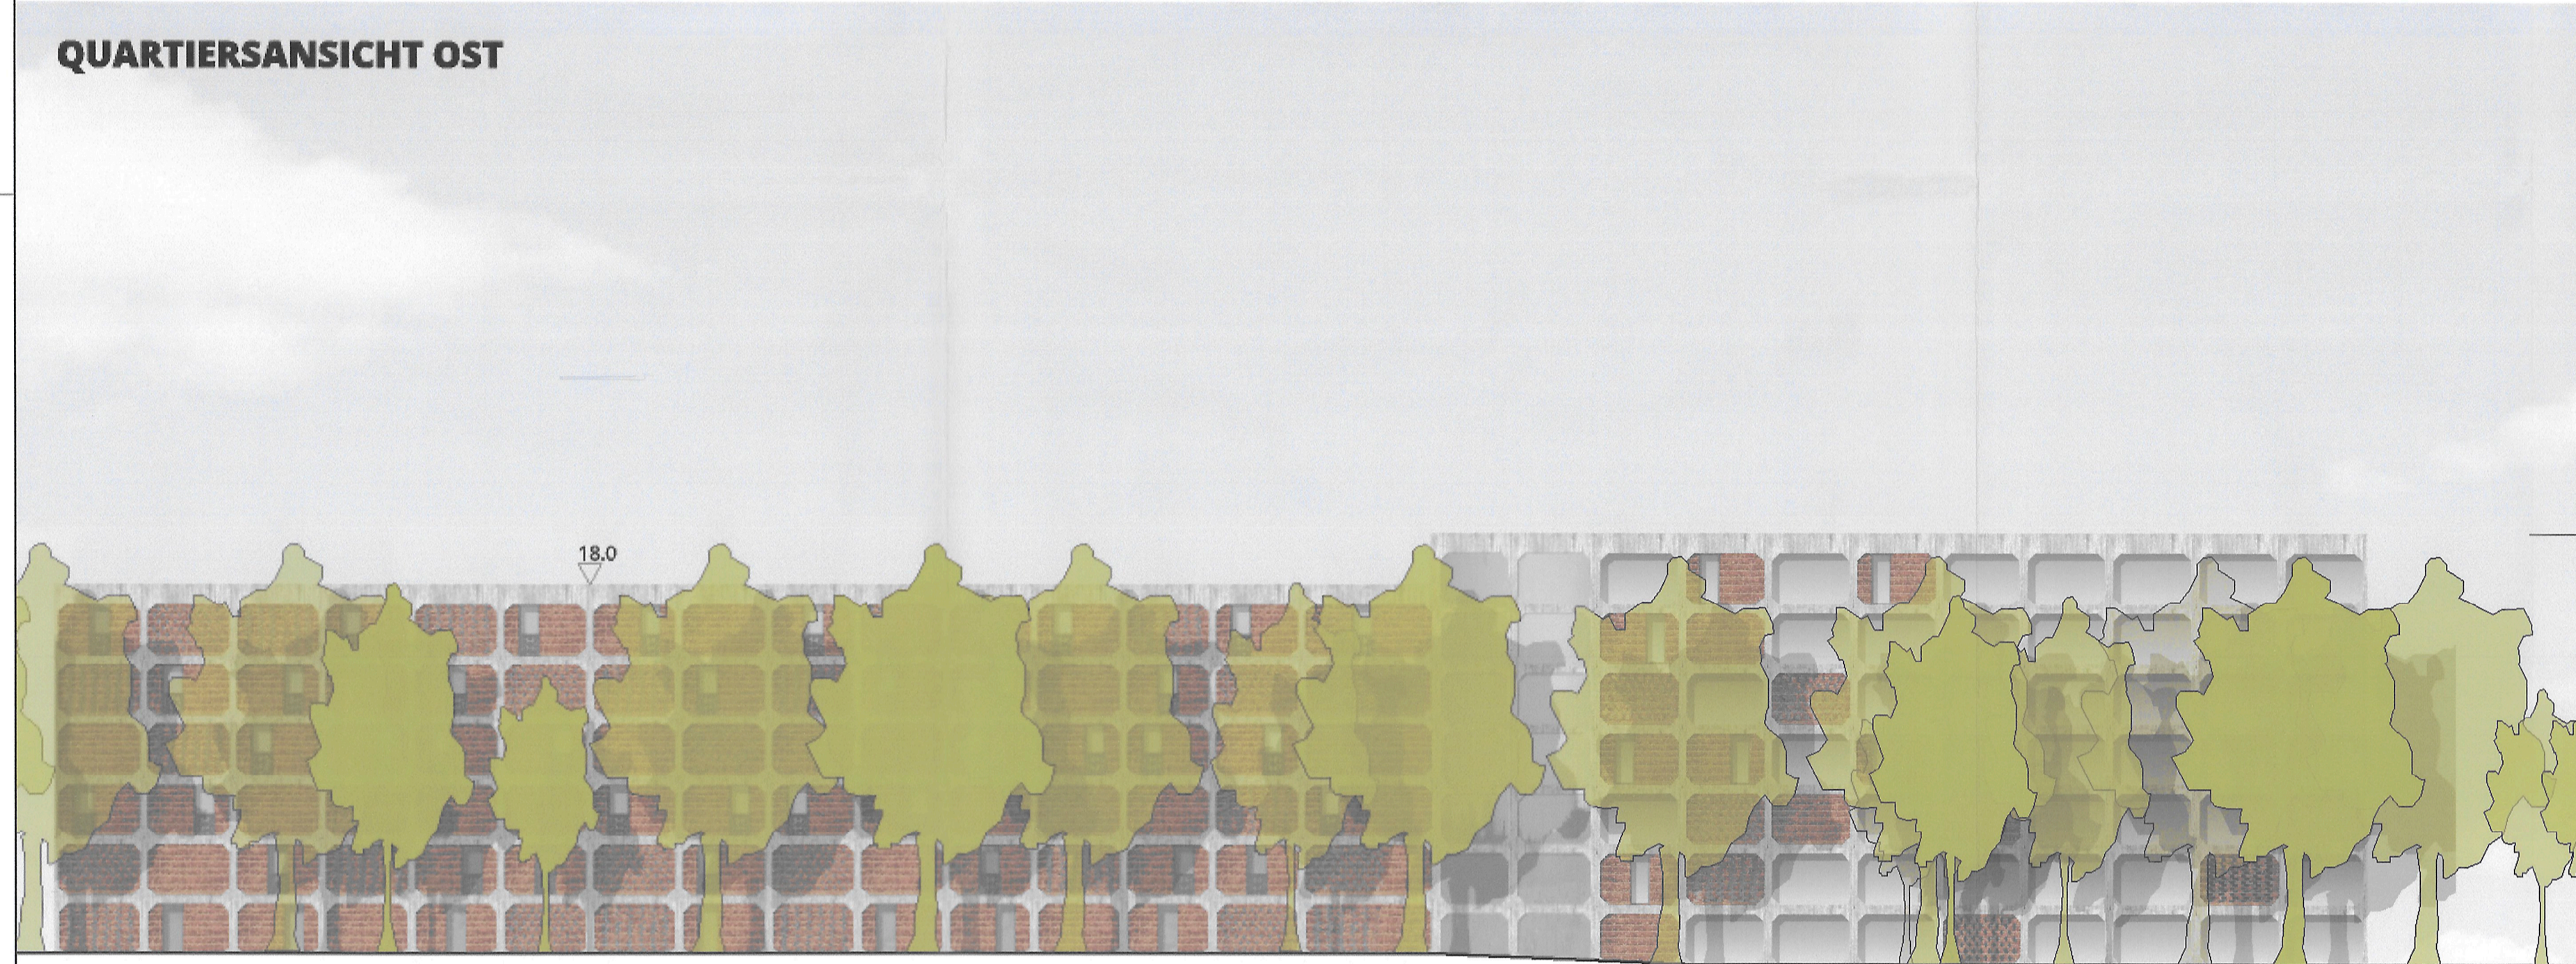


QUARTIERSANSICHT OST

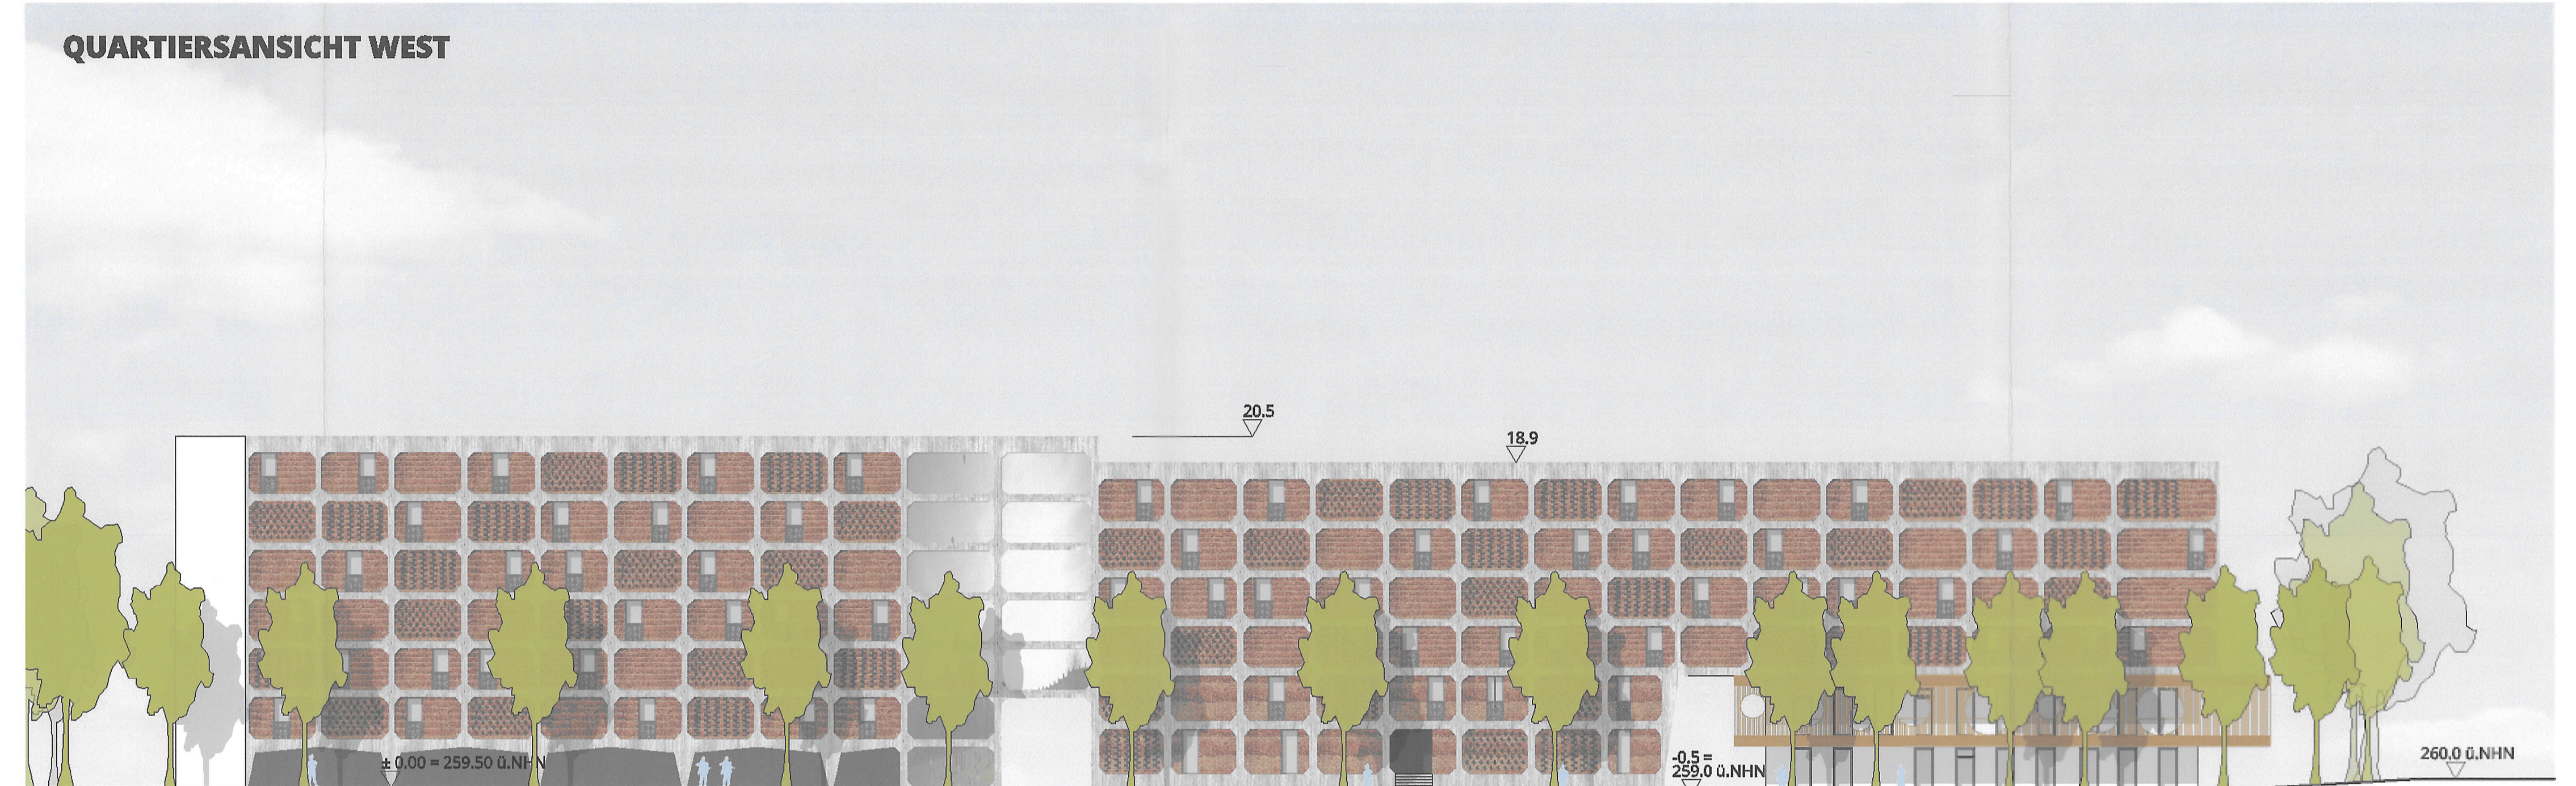

QUARTIERSANSICHT WEST



QUARTIERSANSICHT NORD

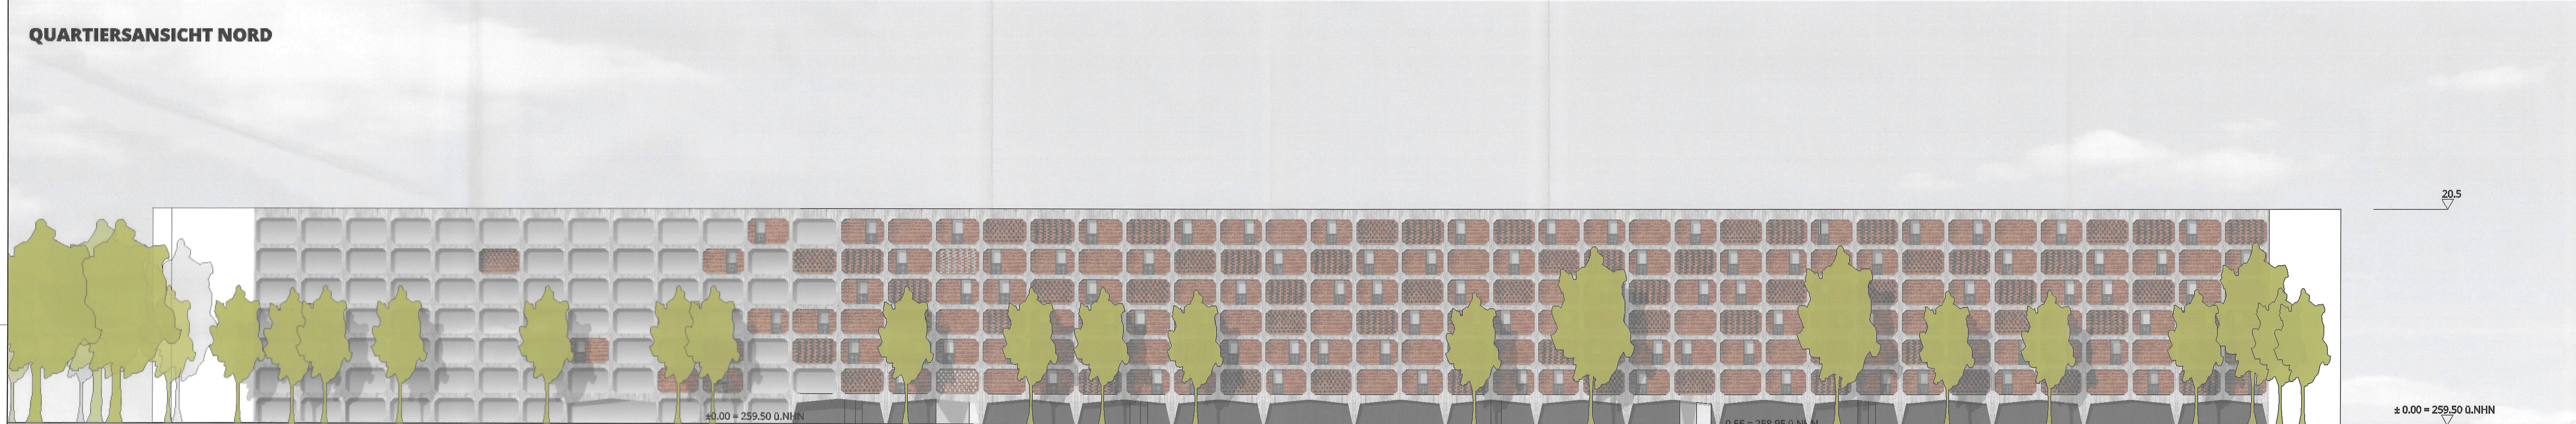

QUARTIERSANSICHT SÜD



Vorhabenträgerin:
Philosophenviertel Forchheim
Beteiligungsgesellschaft mbH
c/o
Sofis Steuerberatungsgesellschaft
EBernerstr. 44-46
81925 München

Der Stadtrat der Stadt Forchheim hat am 27.03.2022 diesen, zum vorhabenbezogenen Bebauungsplan Nr. 114-10, Vorhaben- und Erschließungsplan (Teil 12 von 16) gem. §10 Abs. 1 BauGB als Satzung beschlossen.

Forchheim, den 04.03.2022

Stadtrat Forchheim
Dr. Uwe Hirschtstein
Oberbürgermeister

F	26.02.2019	in	Widerliches komplett
E	16.02.2019	in	Allgemeine Planungsarbeiten, Schlichtsch. Mittelbau
H	07.04.2017	in	intrag. Allgemeine Planungsarbeiten
A	20.03.2015	in	Erstellung Auswertungs- und Randabstände
Info	Datum	Stm.	Inhalt / Änderung

Vorhaben- und Erschließungsplan
Planbezeichnung / Status: FOR_E_AR_X_AN_1230 F 0

Planstadium: Aussenansichten Gesamtquartier Thema: FACHTWERK

Projekt: Anaktion

Planungsphase: Entwurfsplanung

Gewalt: Architektur

Maßstab: 1:250 Format: A0

Datum: 02.04.2019 Gei.: PH

Projektnummer: 21217

Datieren: Philosophenviertel Forchheim GmbH Baufertigungsgesellschaft
Verfassen durch Herrn Tilman Rütters
Mühlweg 121
D-20148

Projekt: Philosophenviertel Forchheim

Bereich:

Architekt: planwerkstatt Architekten
Rosenstraße 19
D-80467 München, Deutschland
Telefon: +49 (0) 89 71 8429-0
Fax: +49 (0) 89 71 8429-19
E-Mail: info@planwerkstatt-architekten.com

Die planwerkstatt Architekten haben sich verbindlich verpflichtet, die Interessen und Verantwortungen jeglicher Art, auch ungenannter, sowie die Möglichkeiten zur nachhaltiger Entwicklung zu berücksichtigen.