

Punkthaus 1.02



Ansicht West



Ansicht Ost



Ansicht Nord



Ansicht Süd


Punkthaus 2.01



Ansicht West



Ansicht Ost

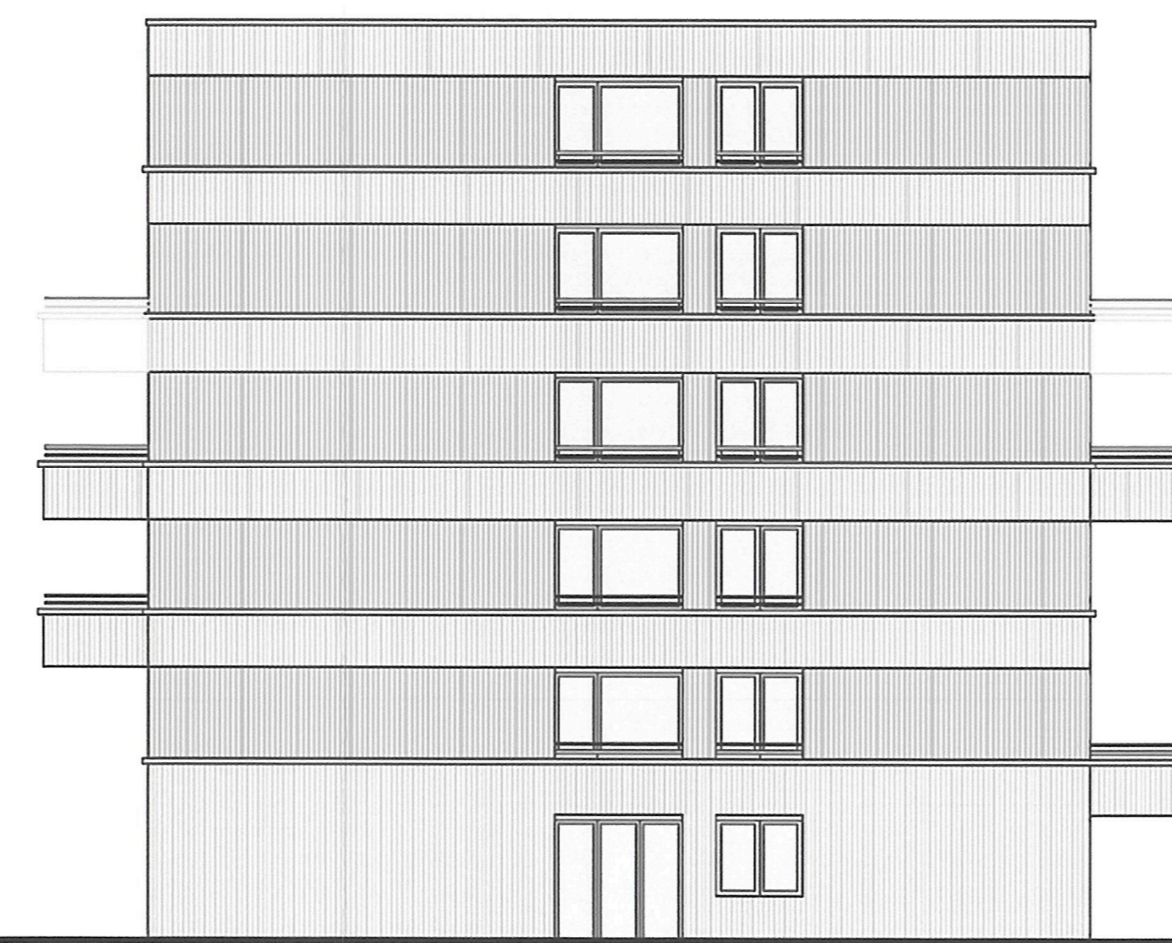

Ansicht Nord




Ansicht Süd

Punkthaus 2.02



Ansicht West

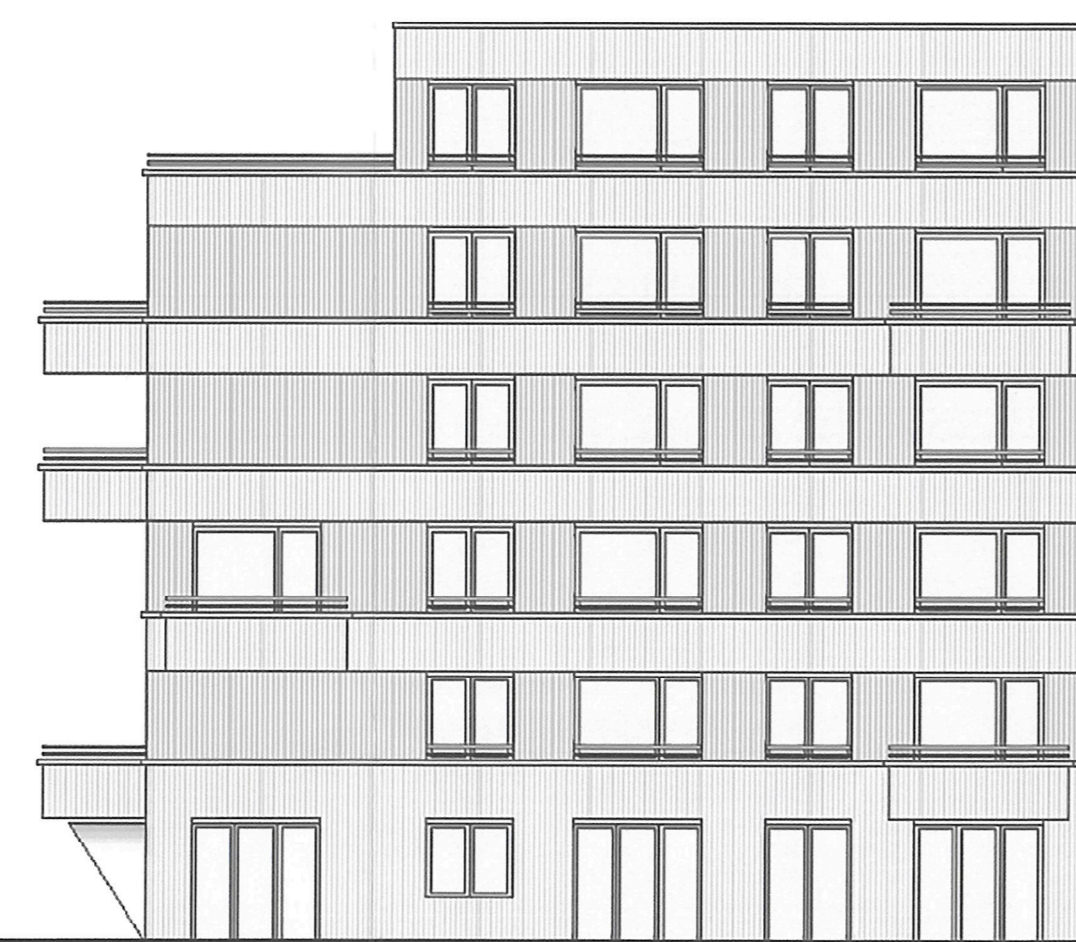

Ansicht Ost



Ansicht Nord



Ansicht Süd

Punkthaus 2.03



Ansicht West



Ansicht Ost



Ansicht Nord




Ansicht Süd


Vorhabenträgerin:
Philosophenviertel Forchheim
Beteiligungsgesellschaft mbH
c/o
Sofis Steuerberatungsgesellschaft
Effnerstr. 44-46
81925 München

Der Stadtrat der Stadt Forchheim hat am 24.03.2022 diesen, zum vorhabenbezogenen Bebauungsplan Nr. 1/4-10, Vorhaben- und Erschließungsplan (Teil 13 von 16) gem. §10Abs.1BauGB als Satzung beschlossen.


Forchheim, den 04.03.2022



Wien, den 1. März 2022

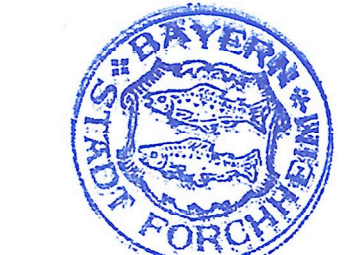

Stadt Forchheim



Dr. Uwe Kirschstein
Oberbürgermeister

Index	Datum	Ges.	Änderung / Änderung

Vorhaben- und Erschließungsplan

Plankodierung / Index / Status: FOR_E_AR_X_AN_1240 F 0

Planinhalt: Punkthäuser Ansichten

Planart: Ansichten

Planungsphase: Entwurfsplanung

Gewerk:

Maßstab: 1:200 Format:

Datum: 02.04.2019 Ges.: OS

Projektnummer: 21217

Bauherr: Philosophenviertel Forchheim GmbH Beteiligungsgesellschaft
vertreten durch Herrn Tilman Rütters
Hilfenweg 121
D-20148

Projekt: Philosophenviertel Forchheim

Bereich:



Architekt: planwerkstatt Architekten

Rosenstraße 10
D-59427 Farch im Wald
Telefon: +49 (0) 9973 / 8429-0
Fax: +49 (0) 9973 / 8429-29
E-mail: info@planwerkstatt-architekten.com

Die planwerkstatt Architekten behalten sich sämtliche Urheberrechte vor. Insbesondere sind Veröffentlichungen jeglicher Art, auch auszugsweise, sowie die Weitergabe nur mit ausdrücklicher Genehmigung zulässig.


Vorhabenträgerin:
Philosophenviertel Forchheim
Beteiligungsgesellschaft mbH
c/o
Sofis Steuerberatungsgesellschaft
Eifnerstr. 44-46
81925 München

[Signature]

Wien, den 1. März 2022

Der Stadtrat der Stadt Forchheim hat am *04.03.2022* diesen, zum
vorhabenbezogenen Bebauungsplan Nr. 1/4-10, Vorhaben-
und Erschließungsplan (Teil 14 von 16) gem. §10Abs.1BauGB
als Satzung beschlossen.

Forchheim, den *04.03.2022*

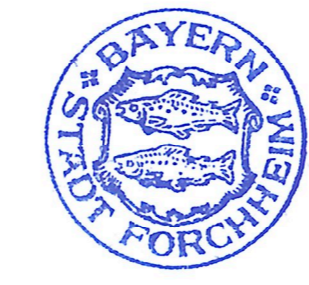

Stadt Forchheim

[Signature]

Dr. Uwe Kirschstein
Oberbürgermeister



REFERENZEN
Gebaute Beispiele für das
Fassadenkonzept der Punkt-
häuser in unterschiedlichen
Materialitäten




Punkthaus 2.04



Ansicht West



Ansicht Ost

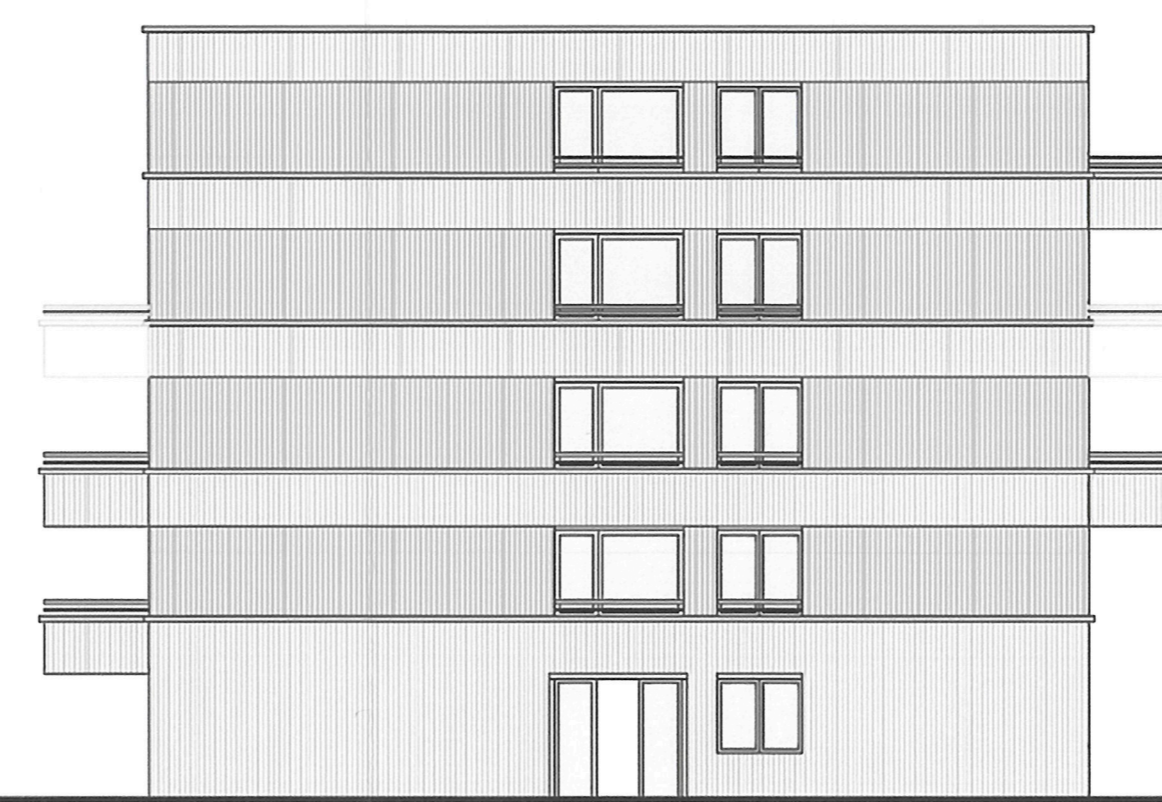

Ansicht Nord



Ansicht Süd


Punkthaus 3.01



Ansicht West



Ansicht Ost

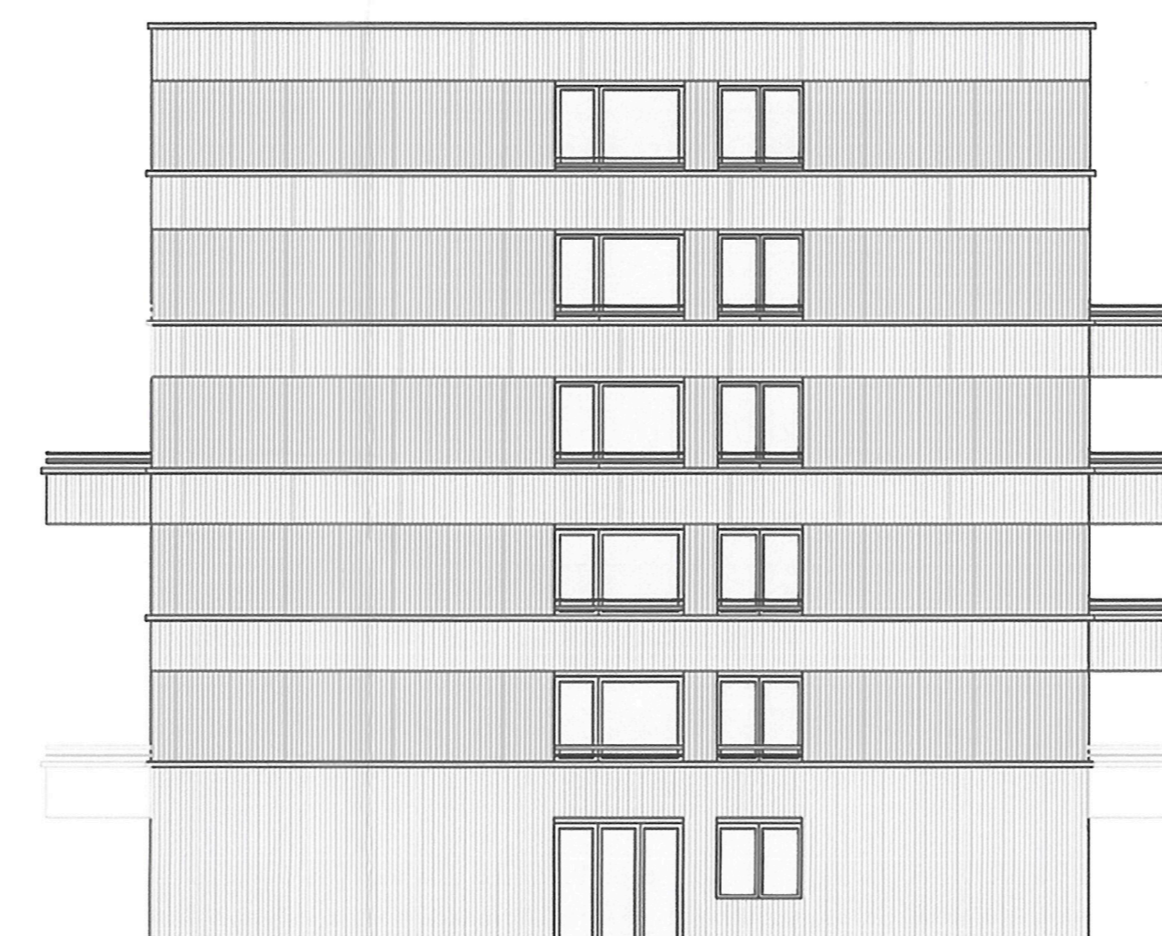

Ansicht Nord



Ansicht Süd


Punkthaus 3.03




Ansicht West



Ansicht Ost

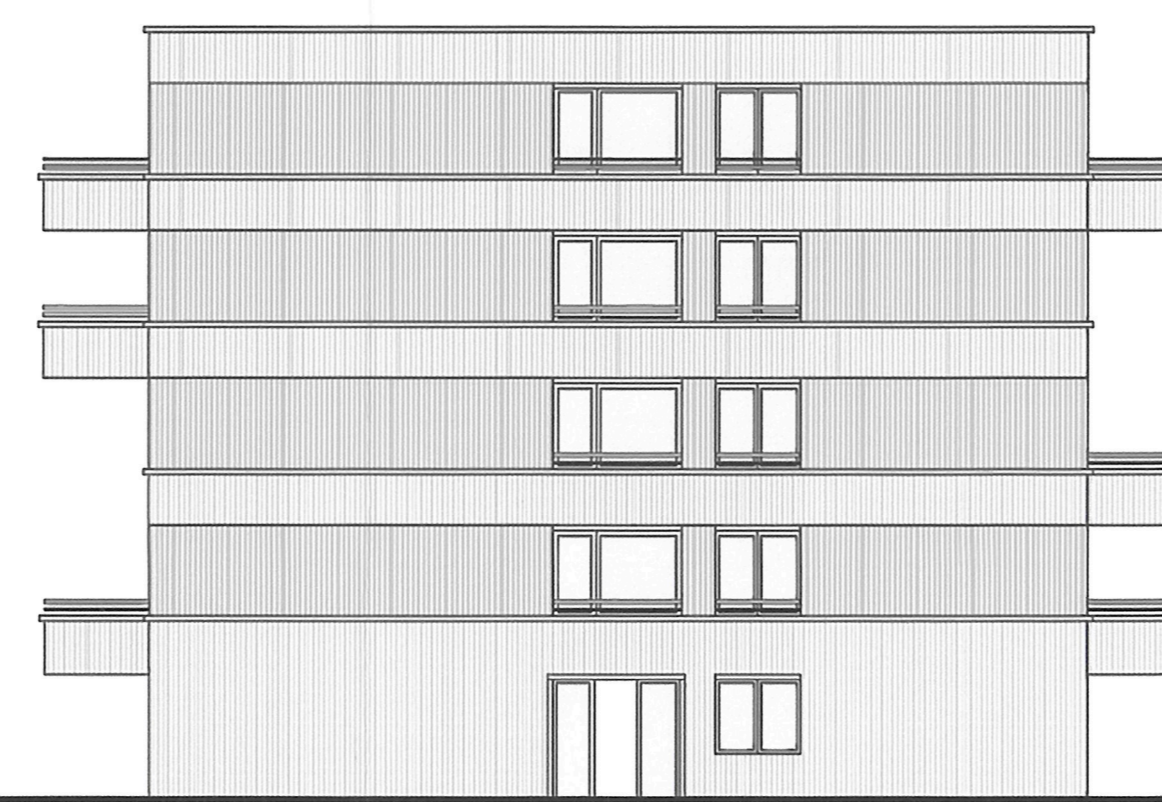

Ansicht Nord

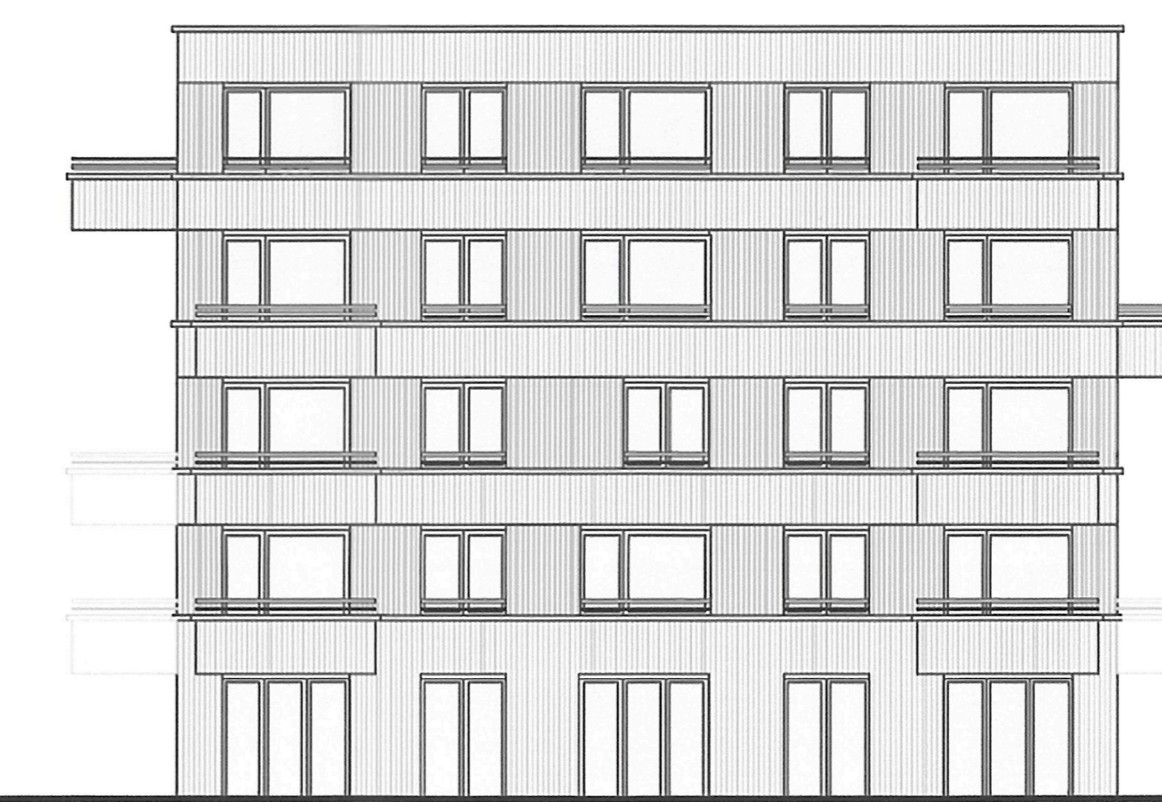

Ansicht Süd

Index	Datum	Art	Begründung / Änderung

Vorhaben- und Erschließungsplan

Plankodierung / Index / Status

FOR_E_AR_X_AN_1250 F 0

Planinhalt:

Punkthäuser Ansichten

Planart:

Ansichten

Planungsphase:

Entwurfplanung

Gewerk:

Maßstab: 1:200

Format:

Datum: 02.04.2019

Ger.: OS

Projektnummer: 21217

Bauherr:

Philosophenviertel Forchheim GmbH Beteiligungsgesellschaft

vertreten durch Herrn Tilman Rütters
Hilfsweg 121
D-20149

Projekt:

Philosophenviertel Forchheim

Bereich:



Architekt:

planwerkstatt Architekten

Rosenstraße 10
D-23437 Fluth Im Wald
Telefon: +49 (0) 9973 / 8429-0
Fax: +49 (0) 9973 / 8429-29
E-mail: info@planwerkstatt-architekten.com

Die planwerkstatt Architekten behalten sich sämtliche Urheberrechte vor. Insbesondere sind Verwertbarungen
jeder Art, auch auszugsweise, sowie die Weitergabe nur mit ausdrücklicher Genehmigung zulässig.